



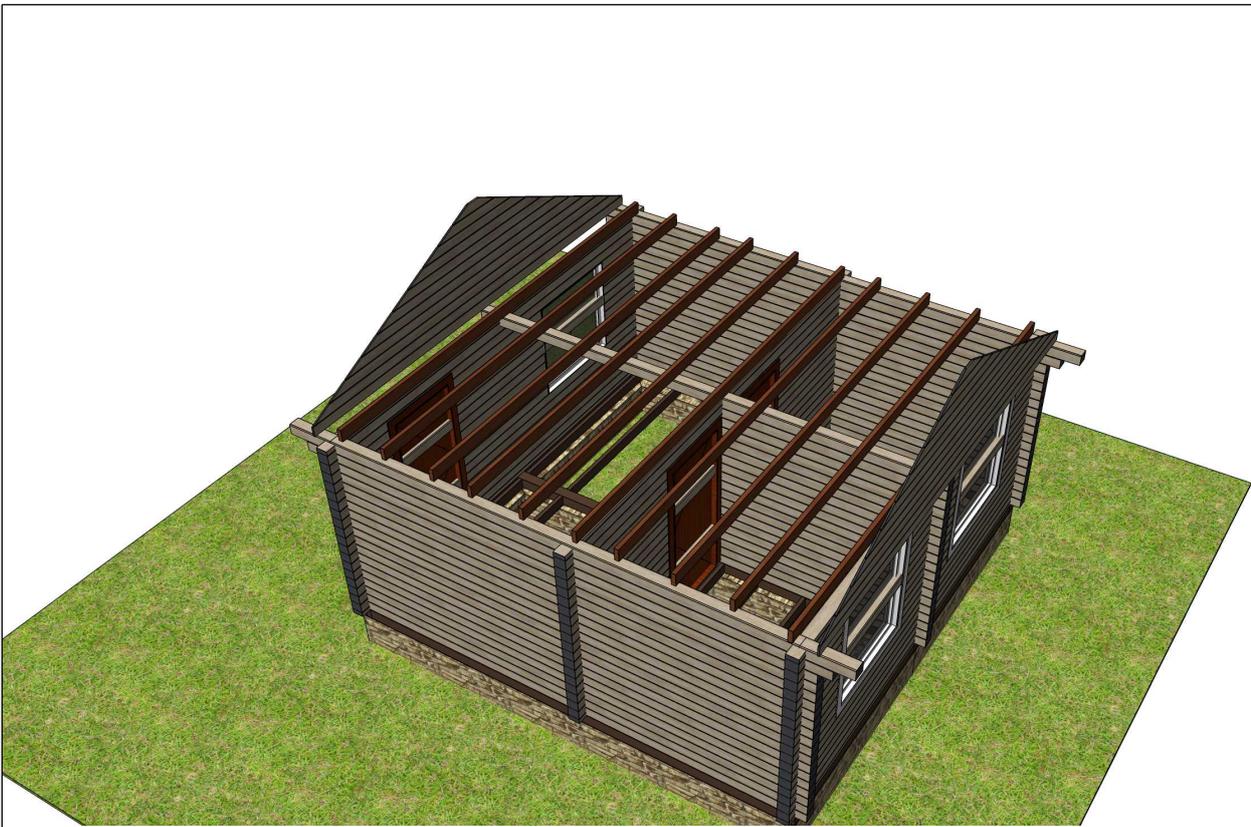

Изм	Лист	№ докум	Подпись	Дата				
Разраб						Стадия	Лист	Листов
Проб							1	21
Т.контр								
И.контр								
Утв								
Лист 1								



Изм	Лист	№ докум	Подпись	Дата			
Разраб					Стадия	Лист	Листов
Проб						2	21
Т.контр							
И.контр					Лист 1		
Утв							

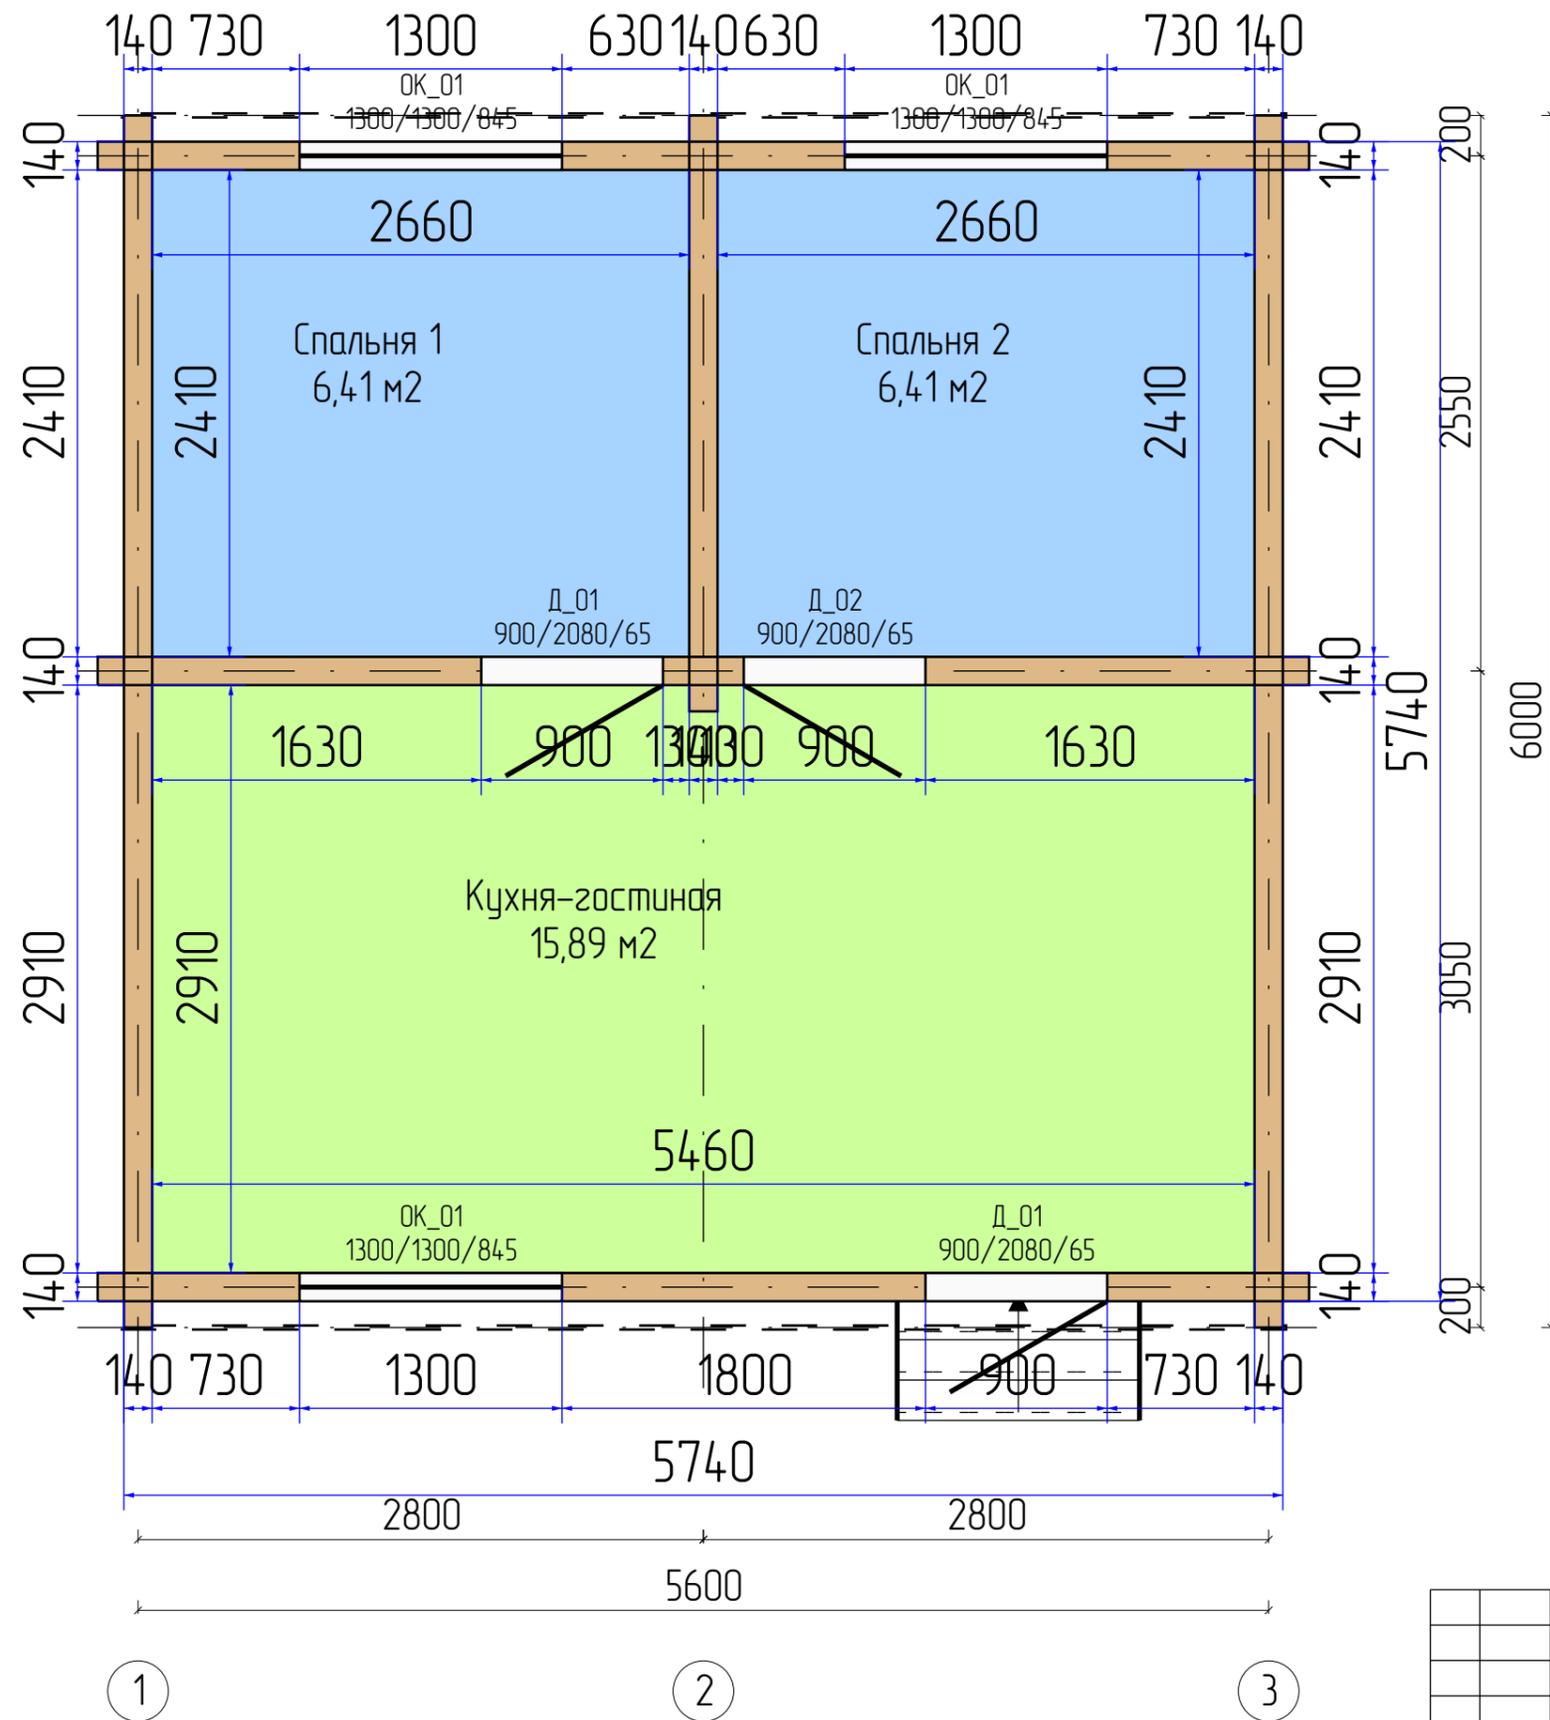

Д

В

Б
А

Помещения


N	Название	Площадь	Периметр
1.	Спальня 1	6,41 м ²	10,14 м
2.	Спальня 2	6,41 м ²	10,14 м
3.	Кухня-гостиная	15,89 м ²	16,74 м
Итого:		28,71 м ²	37,02 м

1


2

3

Изм	Лист	№ докум	Подпись	Дата			
Разраб					Стадия	Лист	Листов
Проб						4	21
Т.контр							
И.контр					ИБ - Сборочный		
Утв							

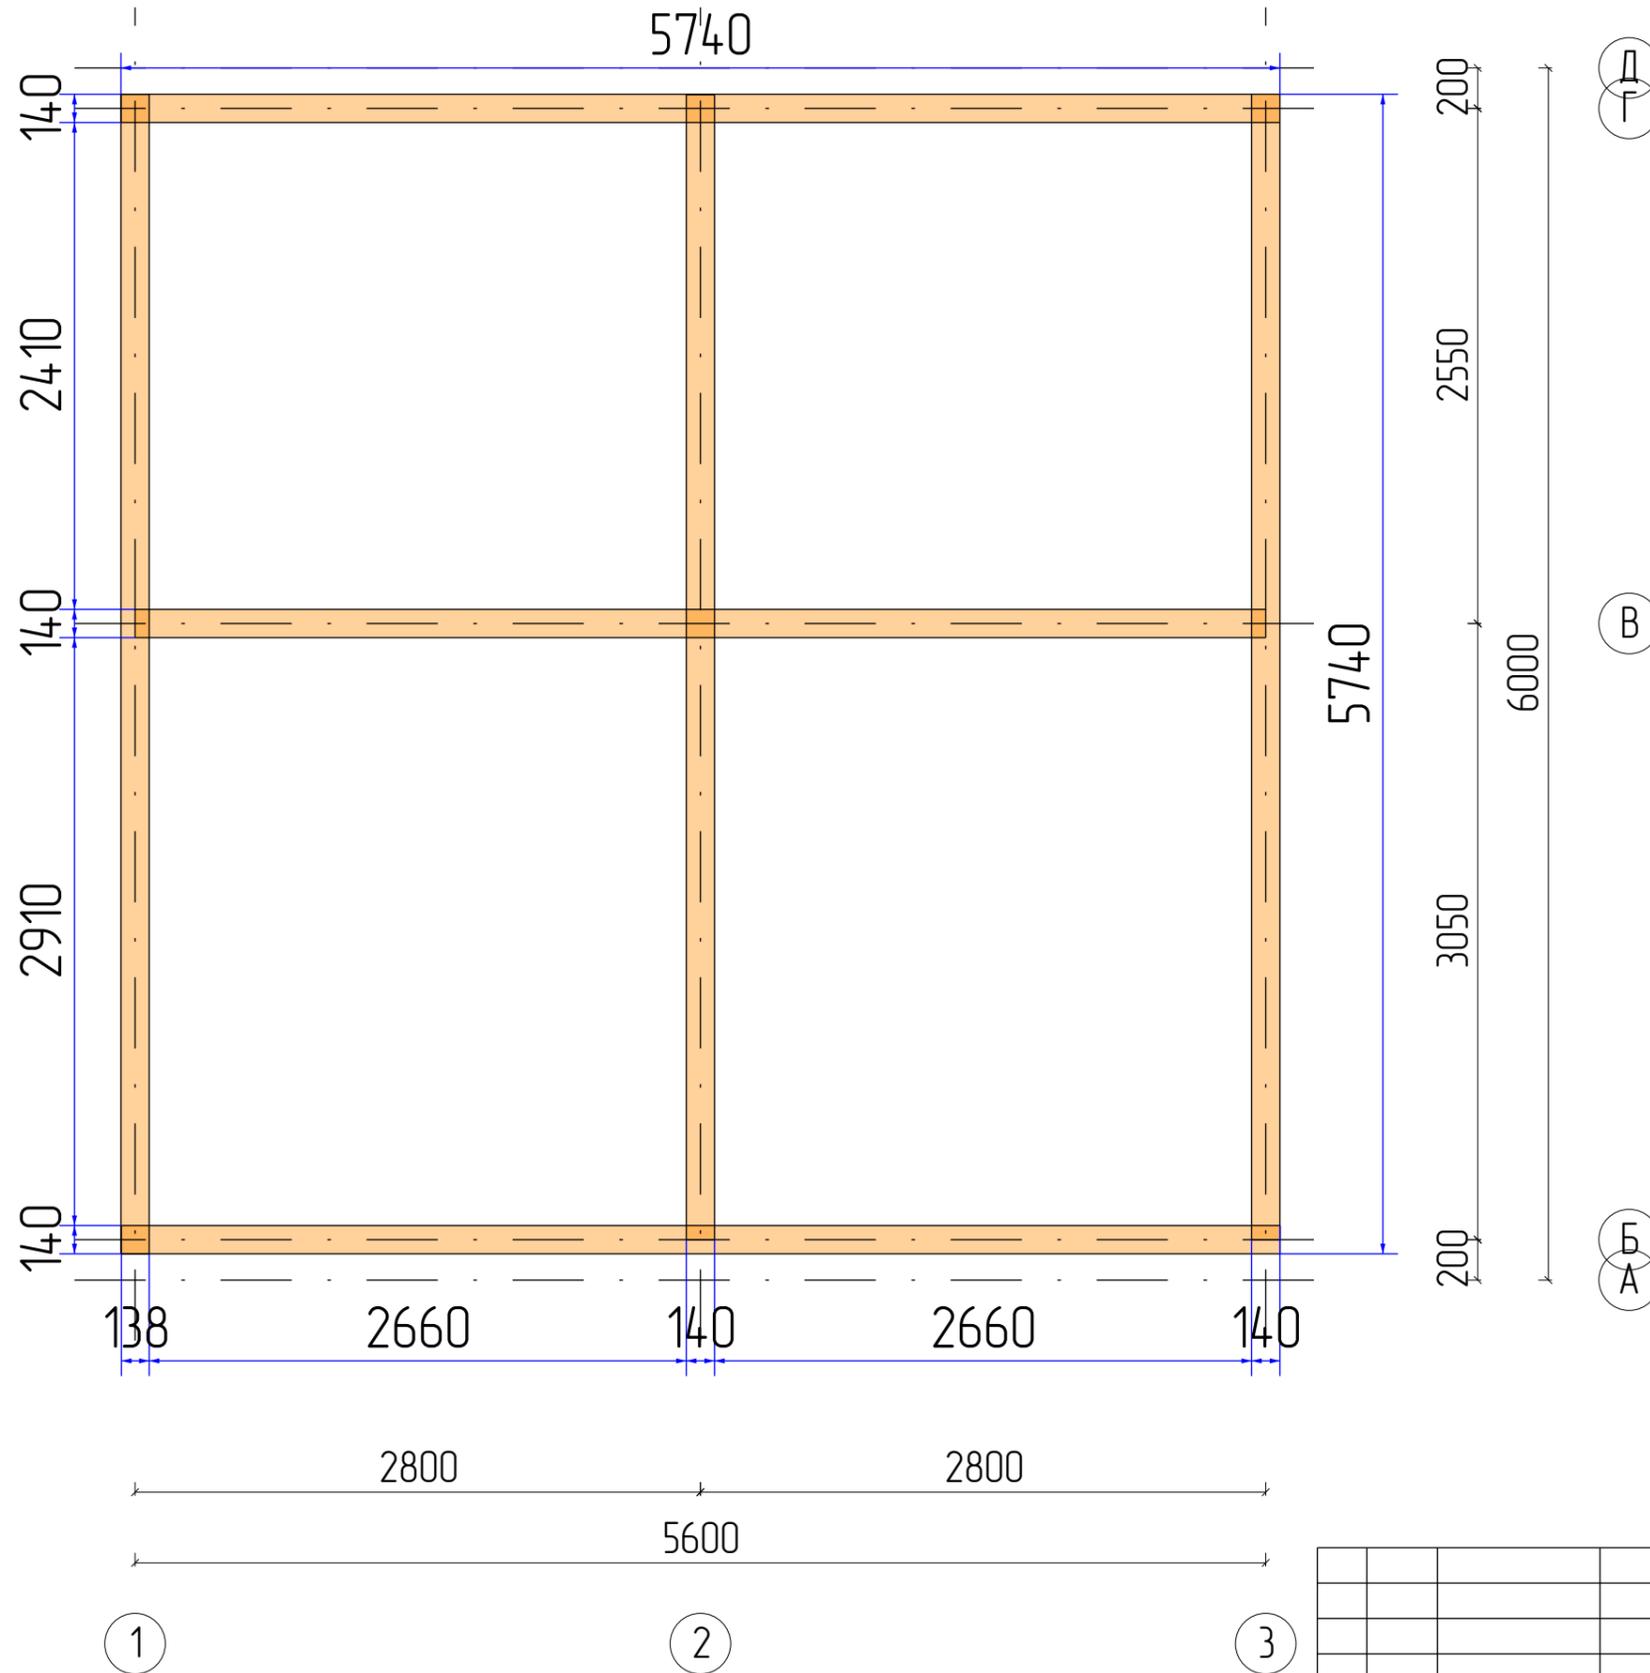

Изм	Лист	№ докум	Подпись	Дата			
Разраб					Стадия	Лист	Листов
Проб						5	21
Т.контр							
Н.контр							
Утв							
					ЗАКЛАДНОЙ БРУС - Каркас		

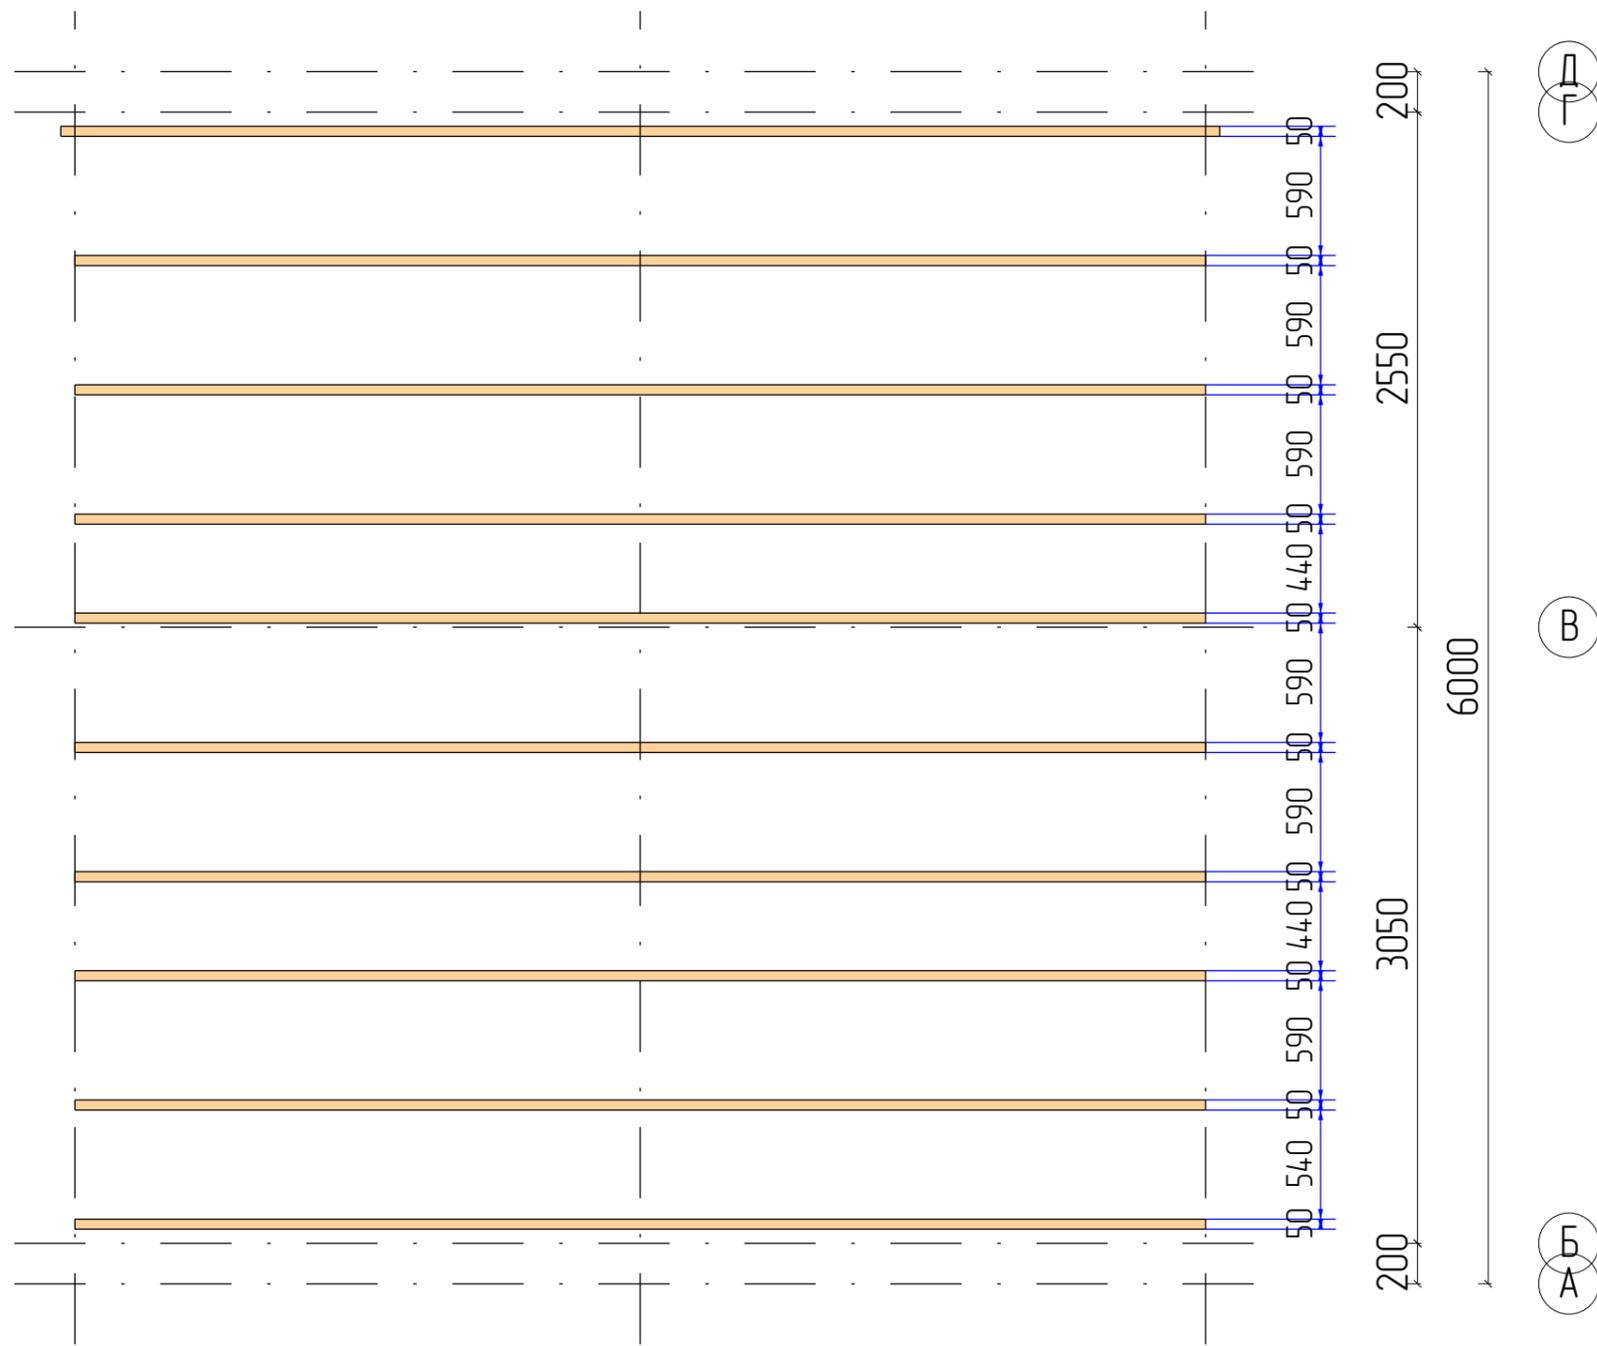


1

2

3


Изм	Лист	№ докум	Подпись	Дата				
Разраб							Стадия	Лист
Проб								Листов
Т.контр								7
								21
Н.контр						Перекрытие 3 - Каркас		
Утв								

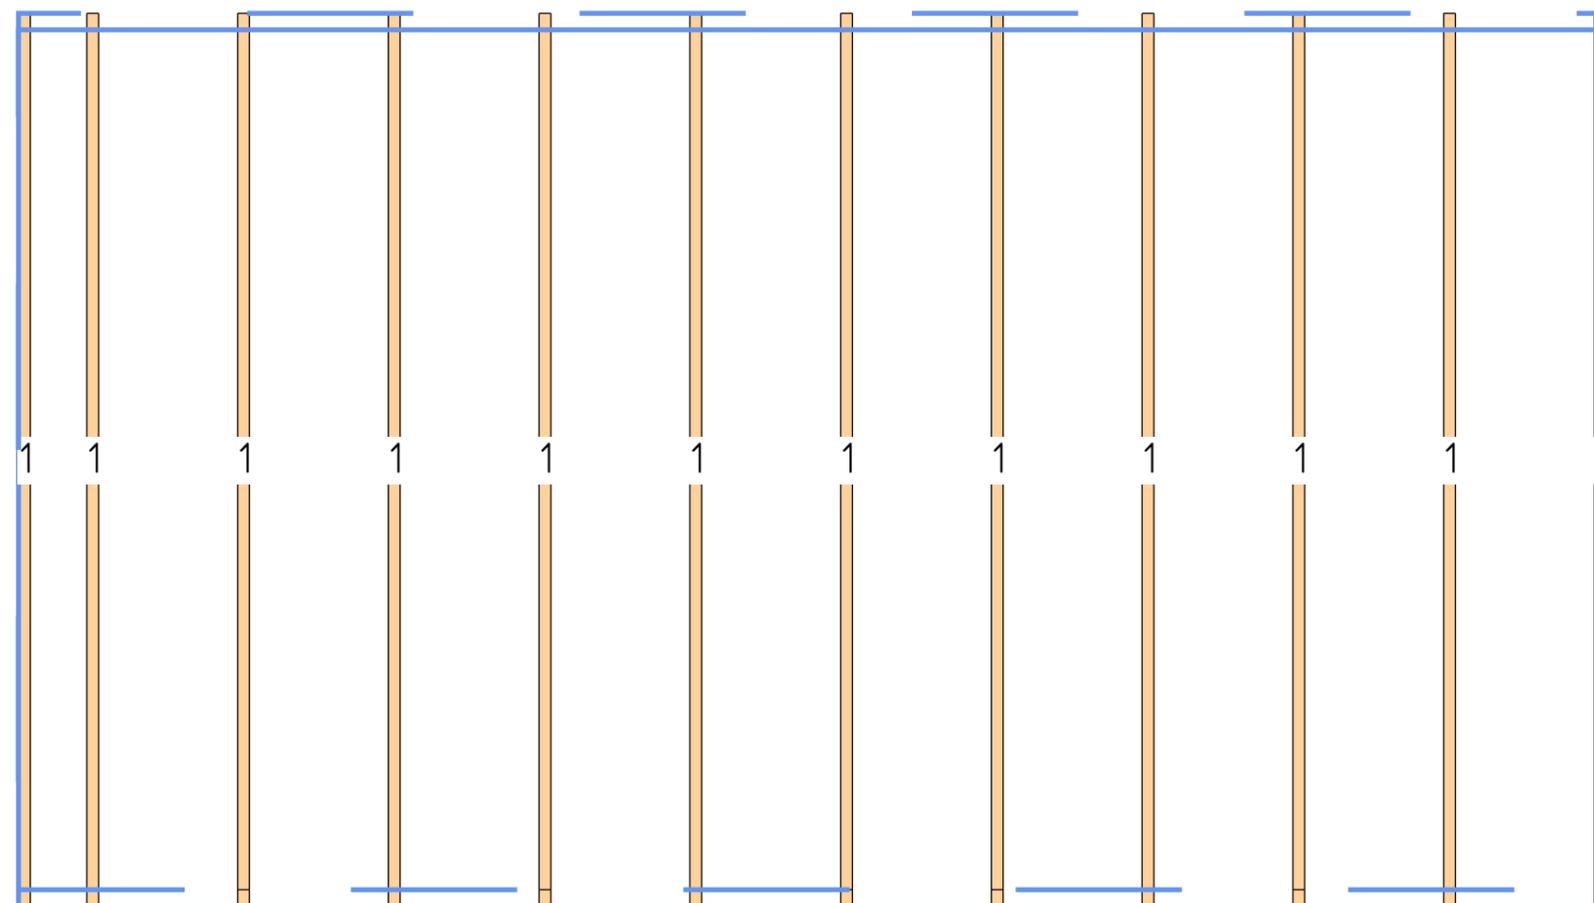

Пиломатериалы

N	Марк	Сечение	Длина	Кол
1.	Стропила_1	150x50	3789	12
---		---	---	---
Итого:		150x50	45,5м	12



Изм	Лист	№ докум	Подпись	Дата				
Разраб					Стадия	Лист	Листов	
Проб				8				21
Т.контр								
Н.контр					Крыша Скат 1: Стропильная система			
Утв								

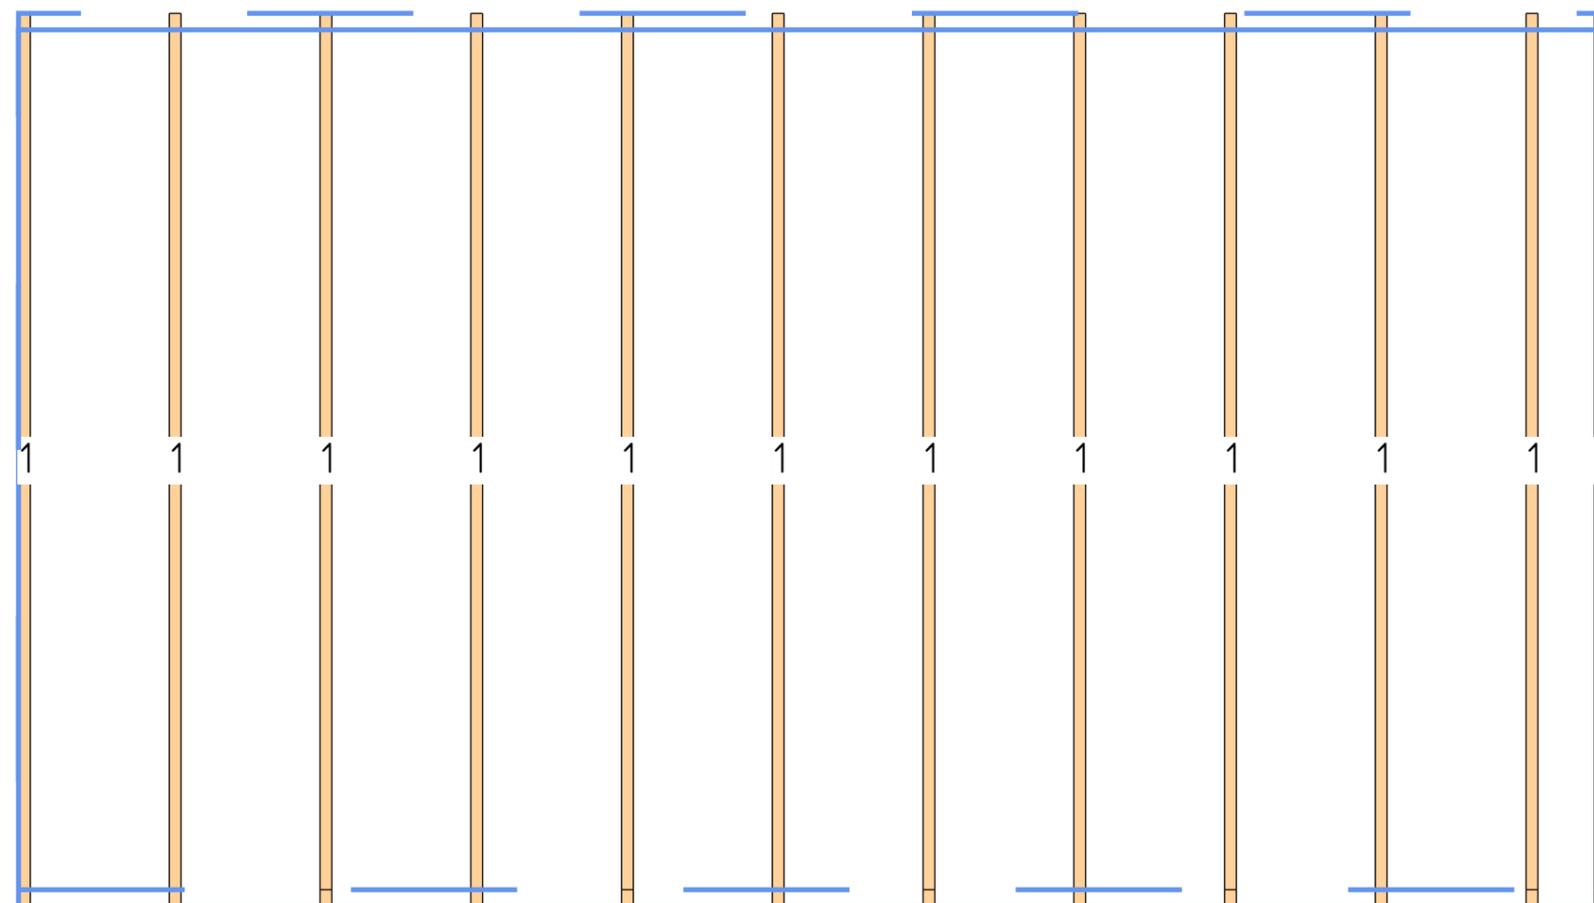



Пиломатериалы

N	Марк	Сечение	Длина	Кол
1.	Стропила_2	150x50	3788	12
---		---	---	---
Итого:		150x50	45,5м	12


Изм	Лист	№ докум	Подпись	Дата	Стадия	Лист	Листов
						9	21
Разраб					Крыша Скат 2: Стропильная система		
Проб							
Т.контр							
Н.контр							
Утв							

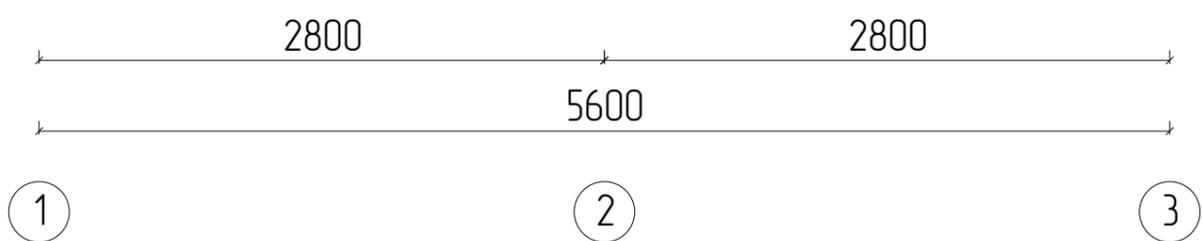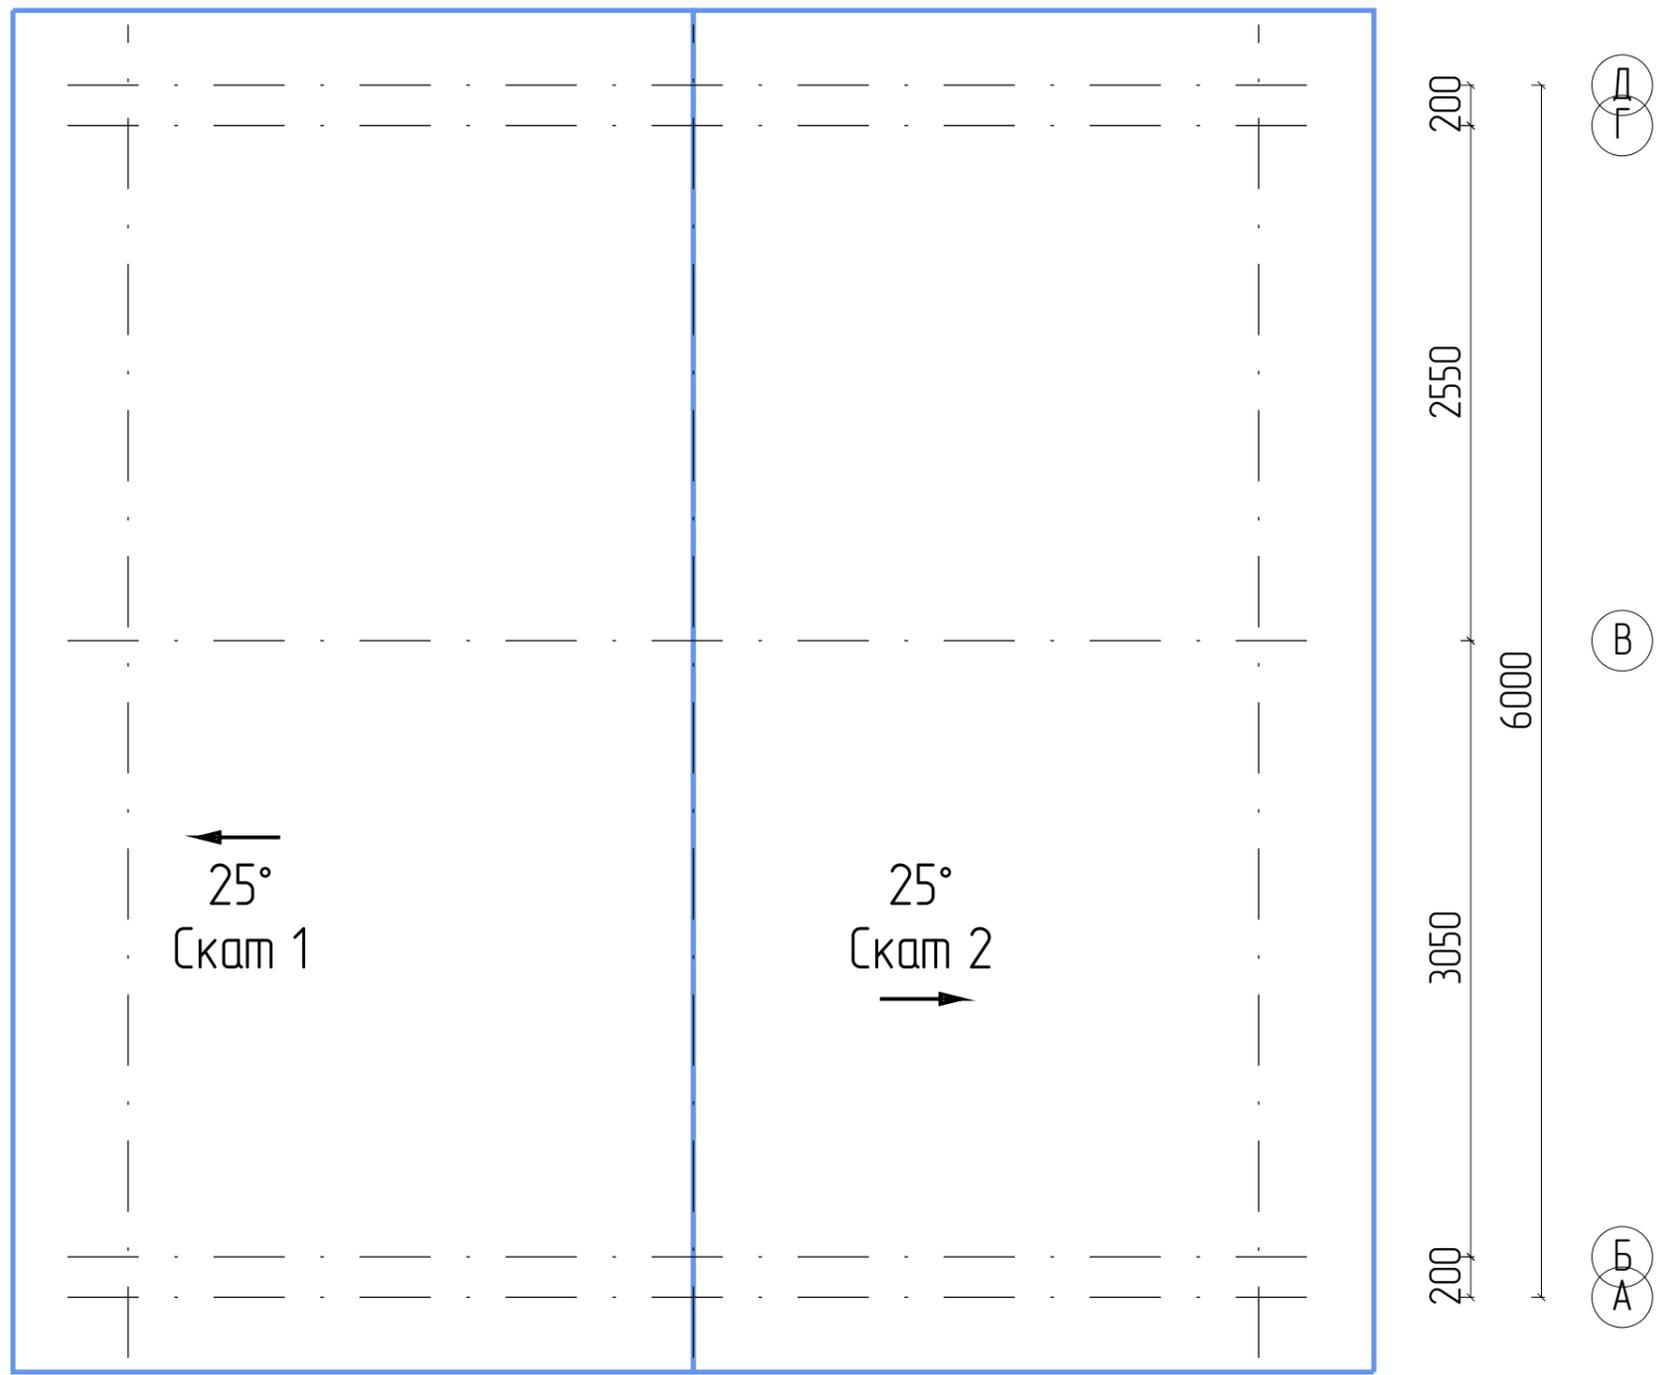


Изм	Лист	№ докум	Подпись	Дата				
Разраб							Стадия	Лист
Проб								10
Т.контр								21
Н.контр						Крыша: План крыши		
Утв								

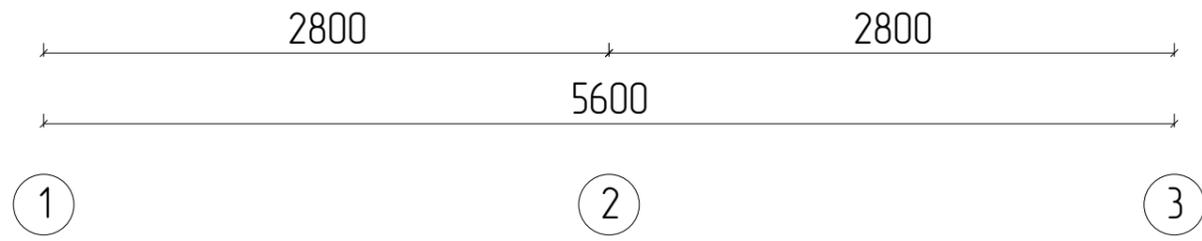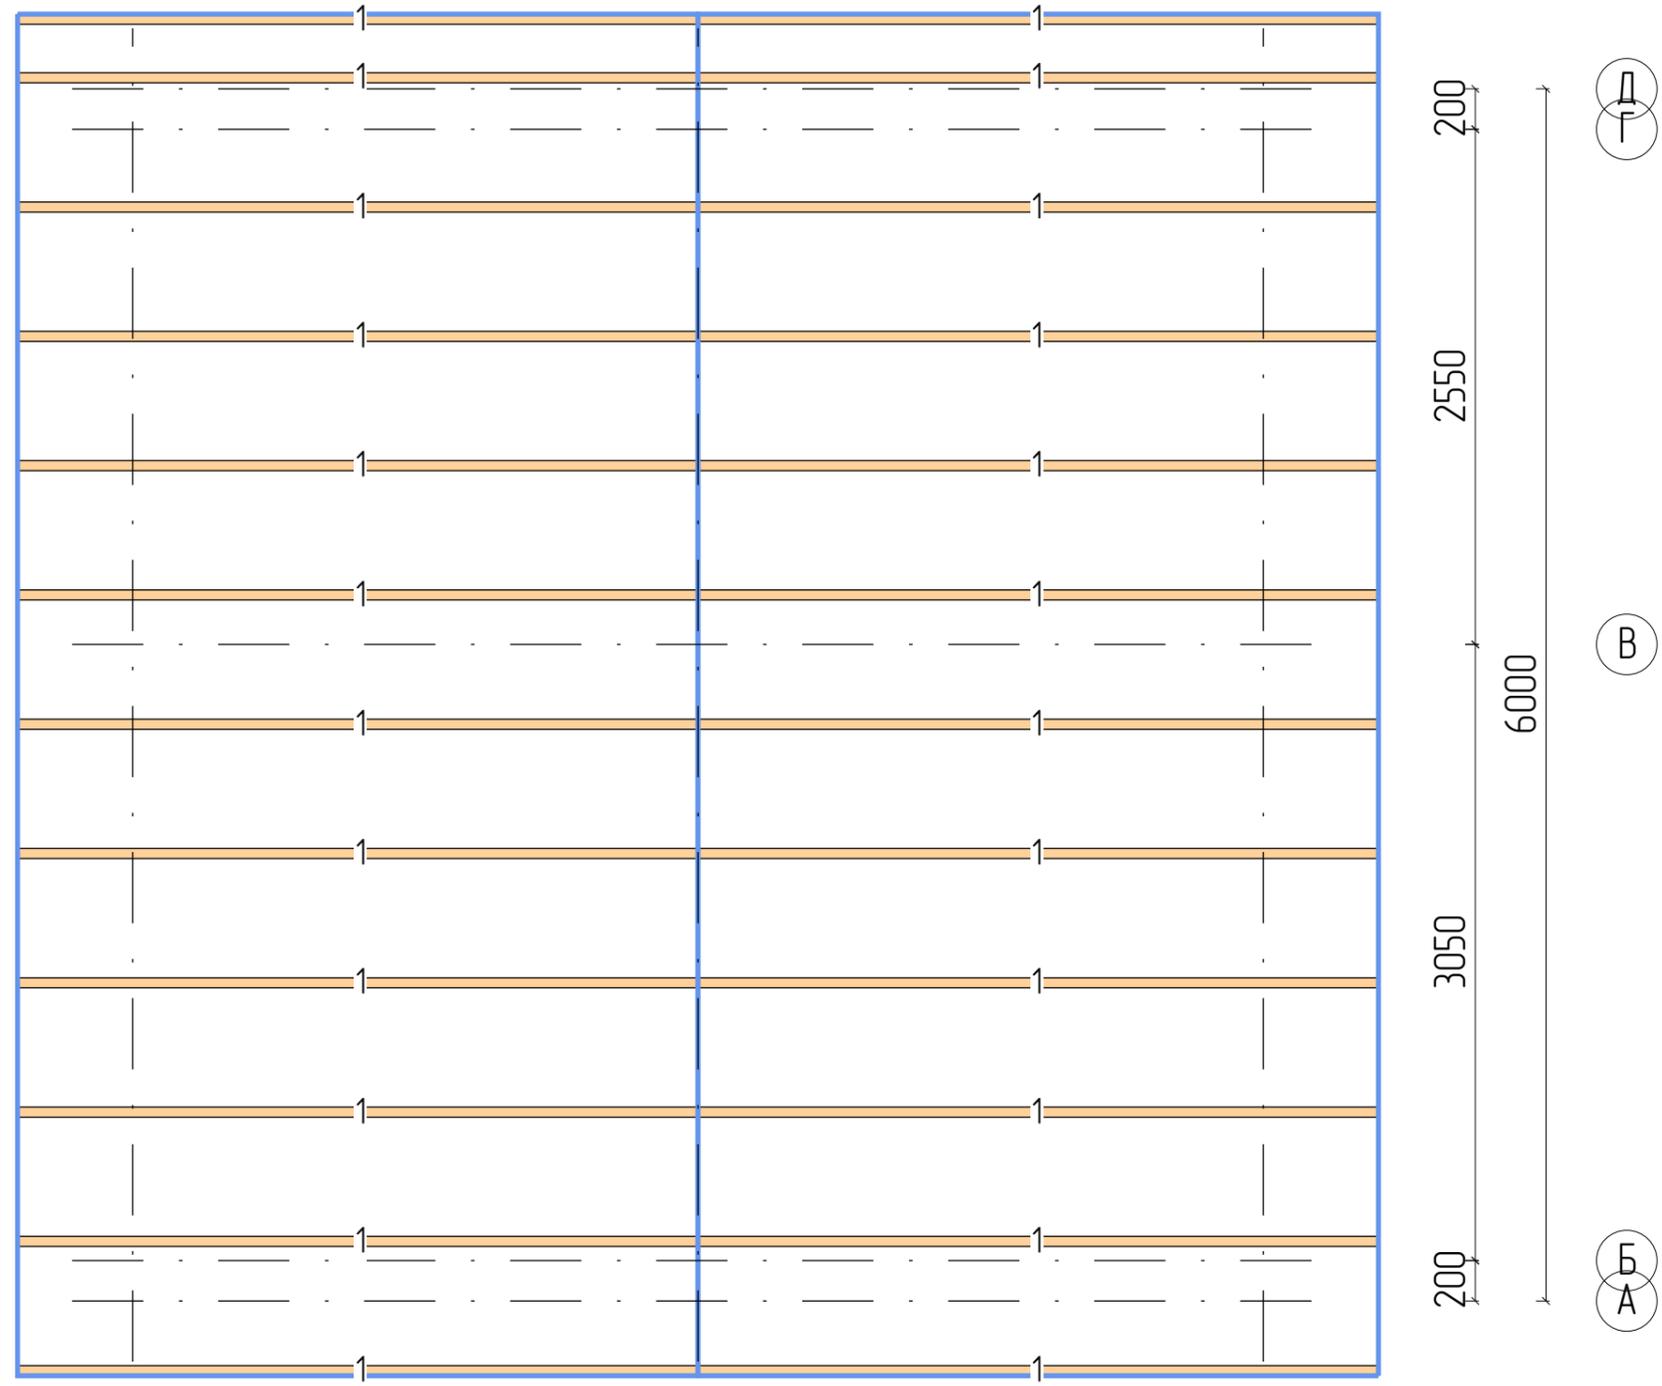

Изм	Лист	№ докум	Подпись	Дата				
Разраб					Стадия	Лист	Листов	
Проб				11				21
Т.контр								
Н.контр					Крыша: Стропильная система			
Утв								

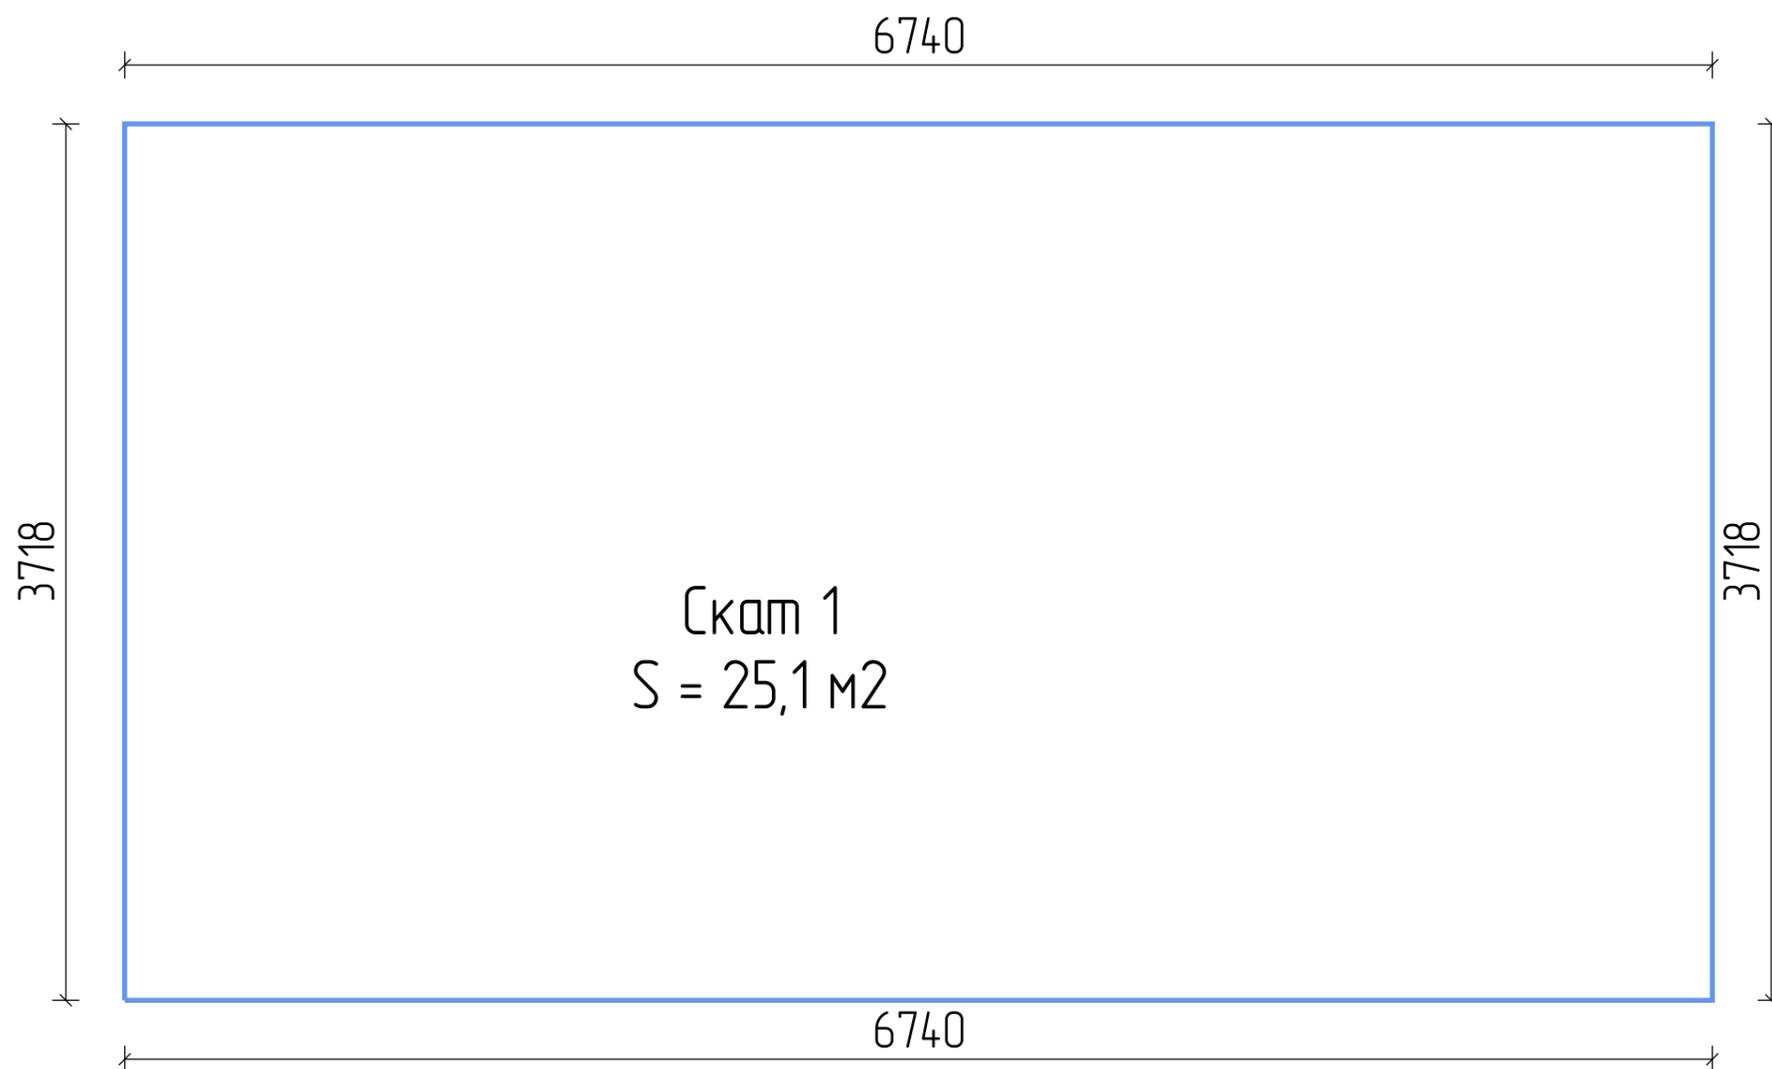


Изм	Лист	№ докум	Подпись	Дата		Стадия	Лист	Листов
Разраб							12	21
Проб								
Т.контр								
Н.контр					Крыша Скат 1			
Утв								

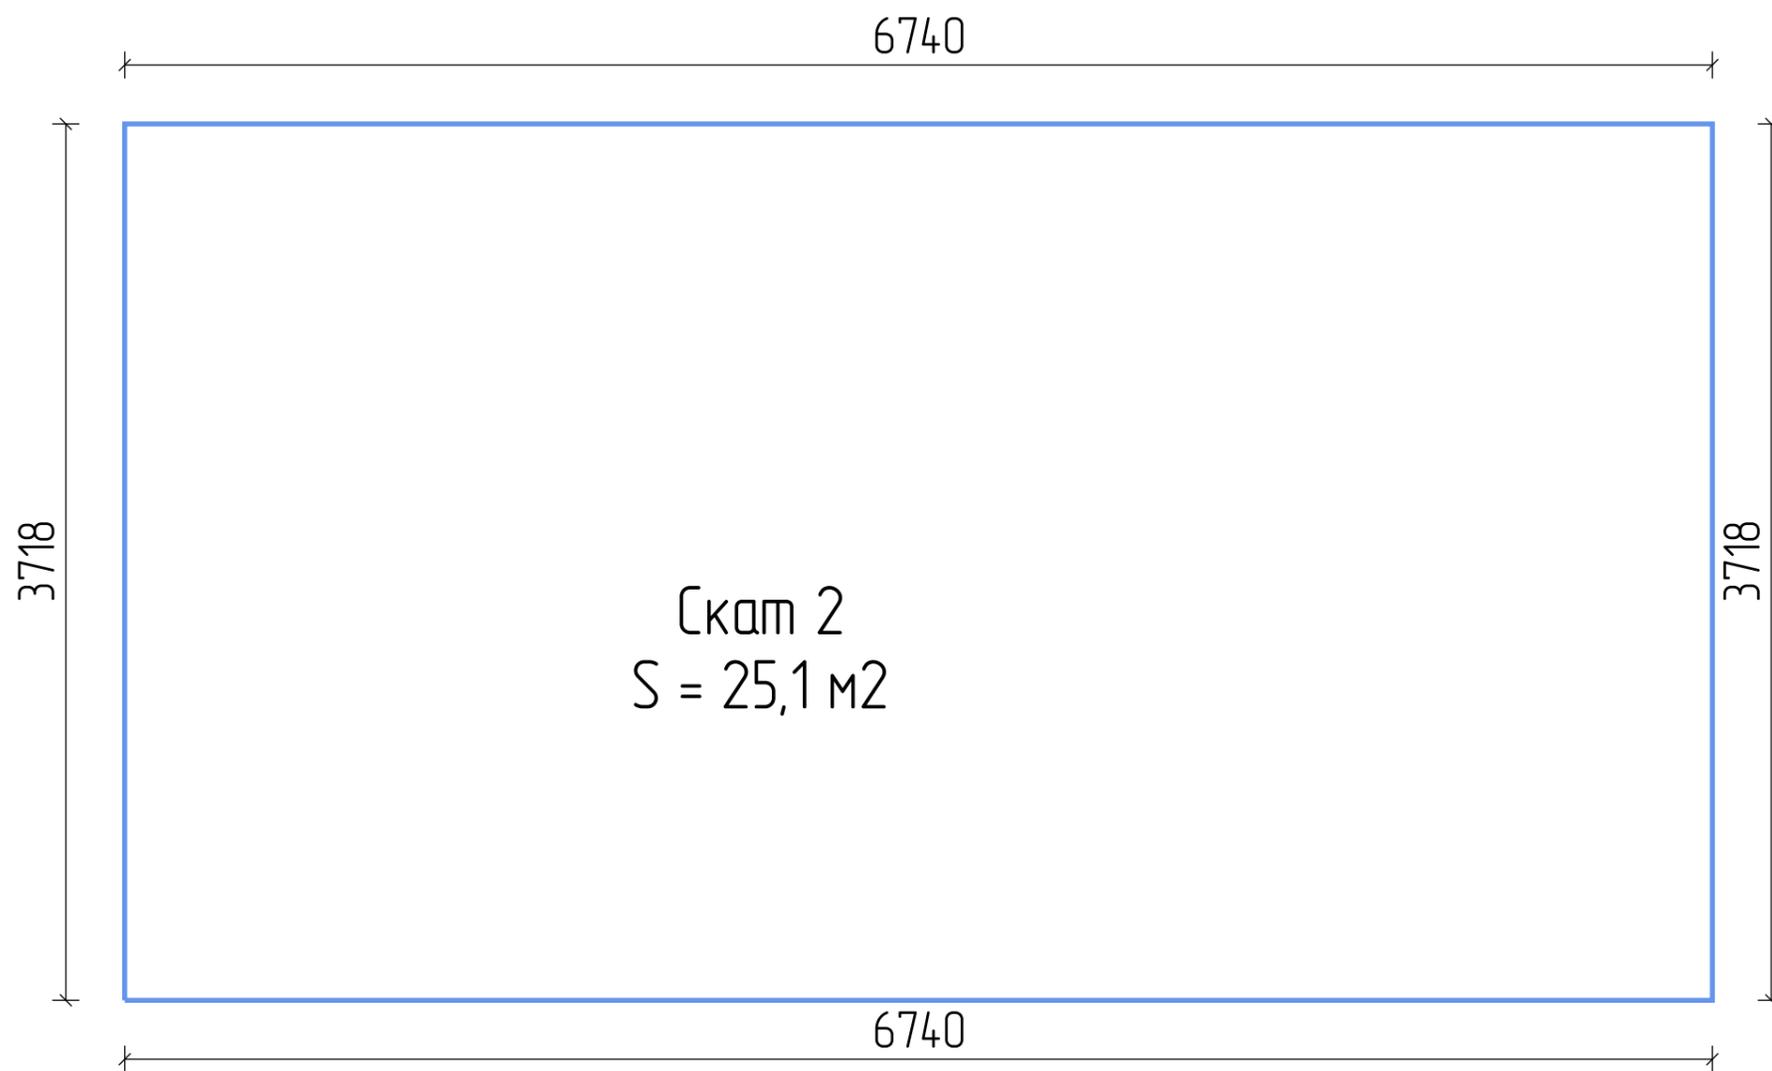


Изм	Лист	№ докум	Подпись	Дата				
Разраб						Стадия	Лист	Листов
Проб							13	21
Т.контр								
Н.контр					Крыша Скат 2			
Утв								

Порядовка стены по оси 1

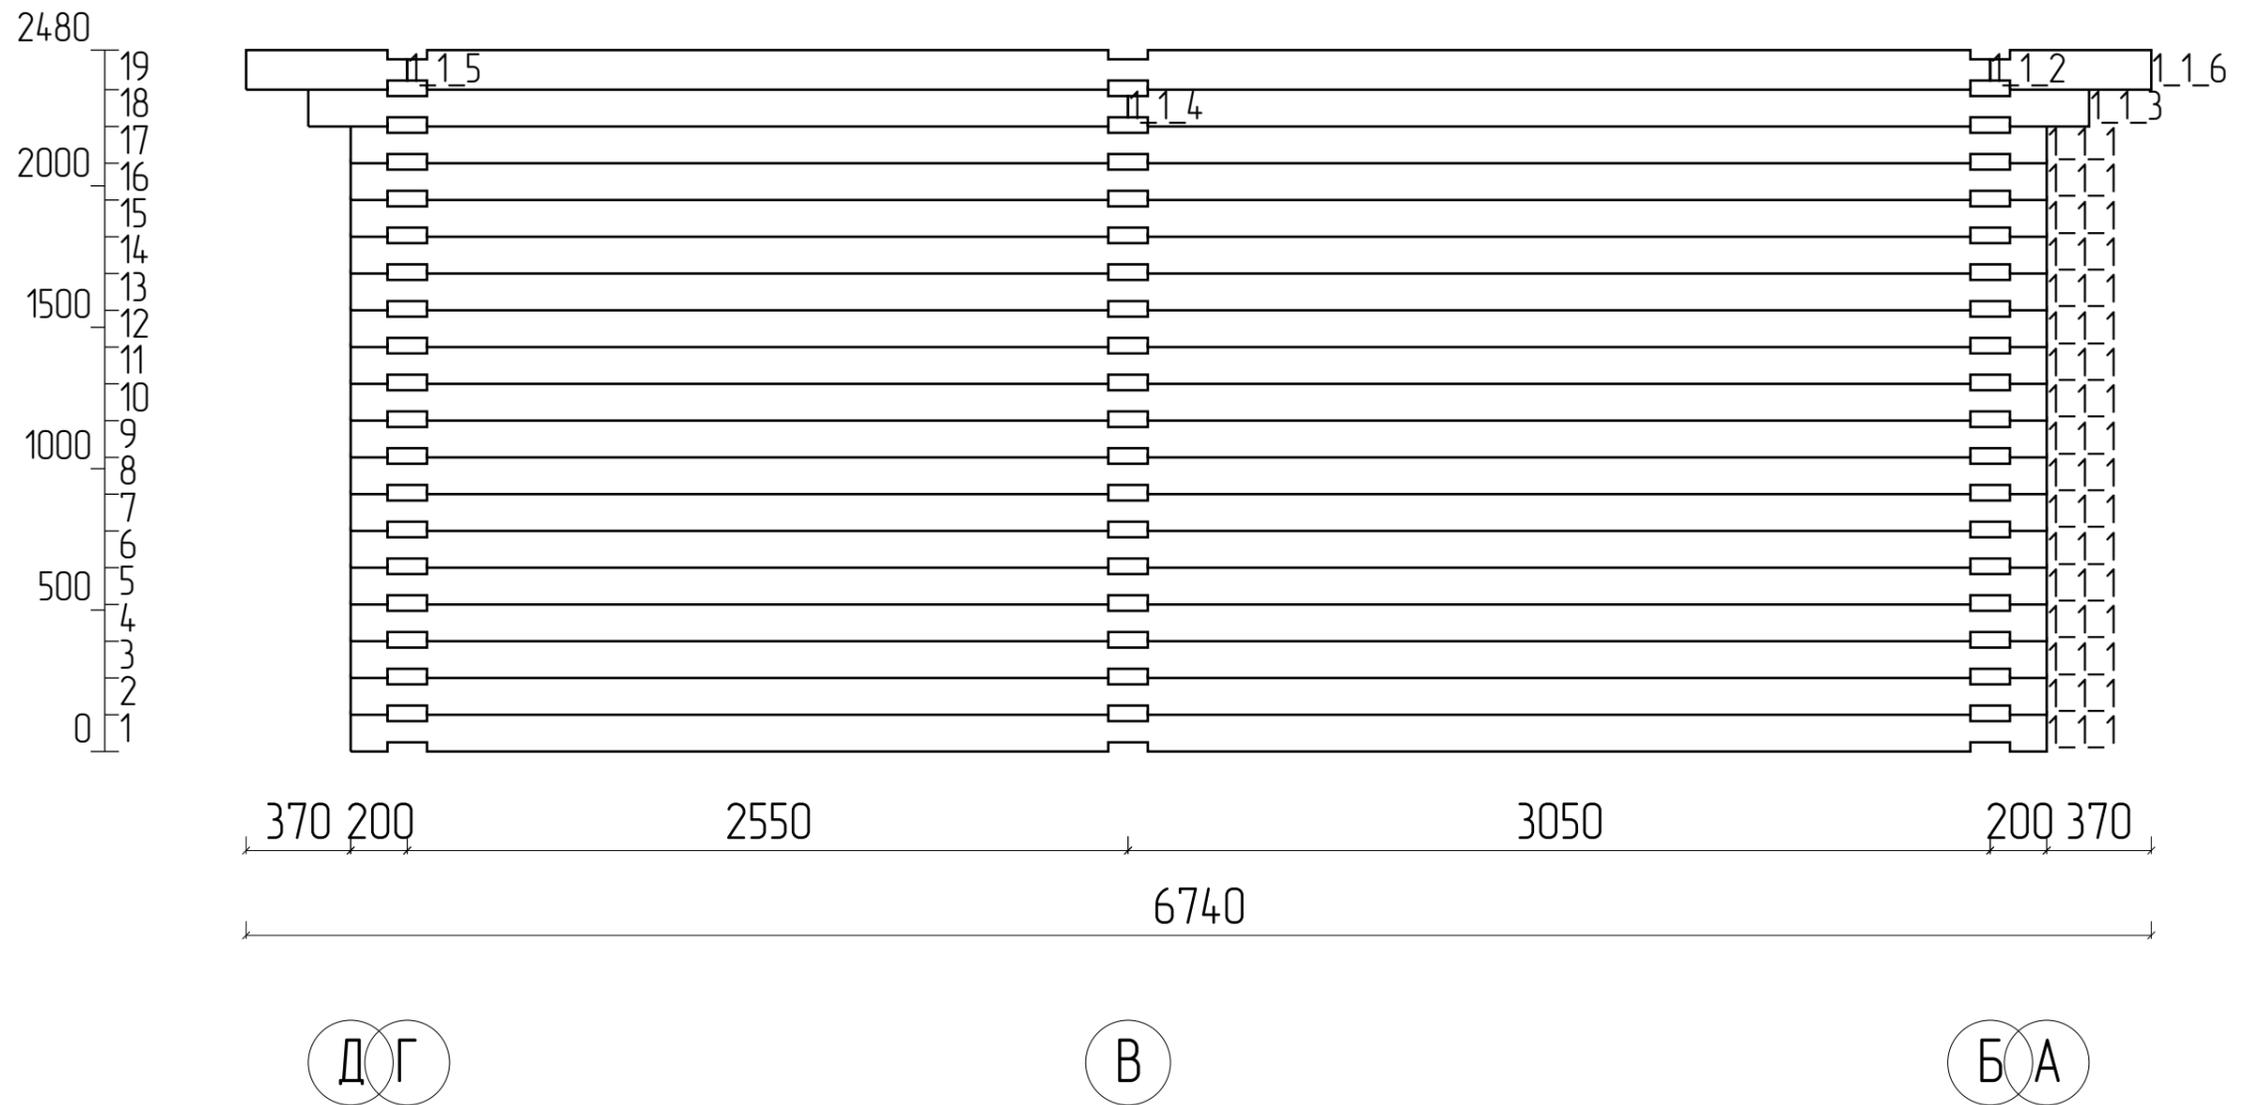

Изм	Лист	№ докум	Подпись	Дата				
Разраб							Стадия	Лист
Проб								Листов
Т.контр								14
								21
Н.контр						Ось 1		
Утв								

Порядовка стены по оси 2

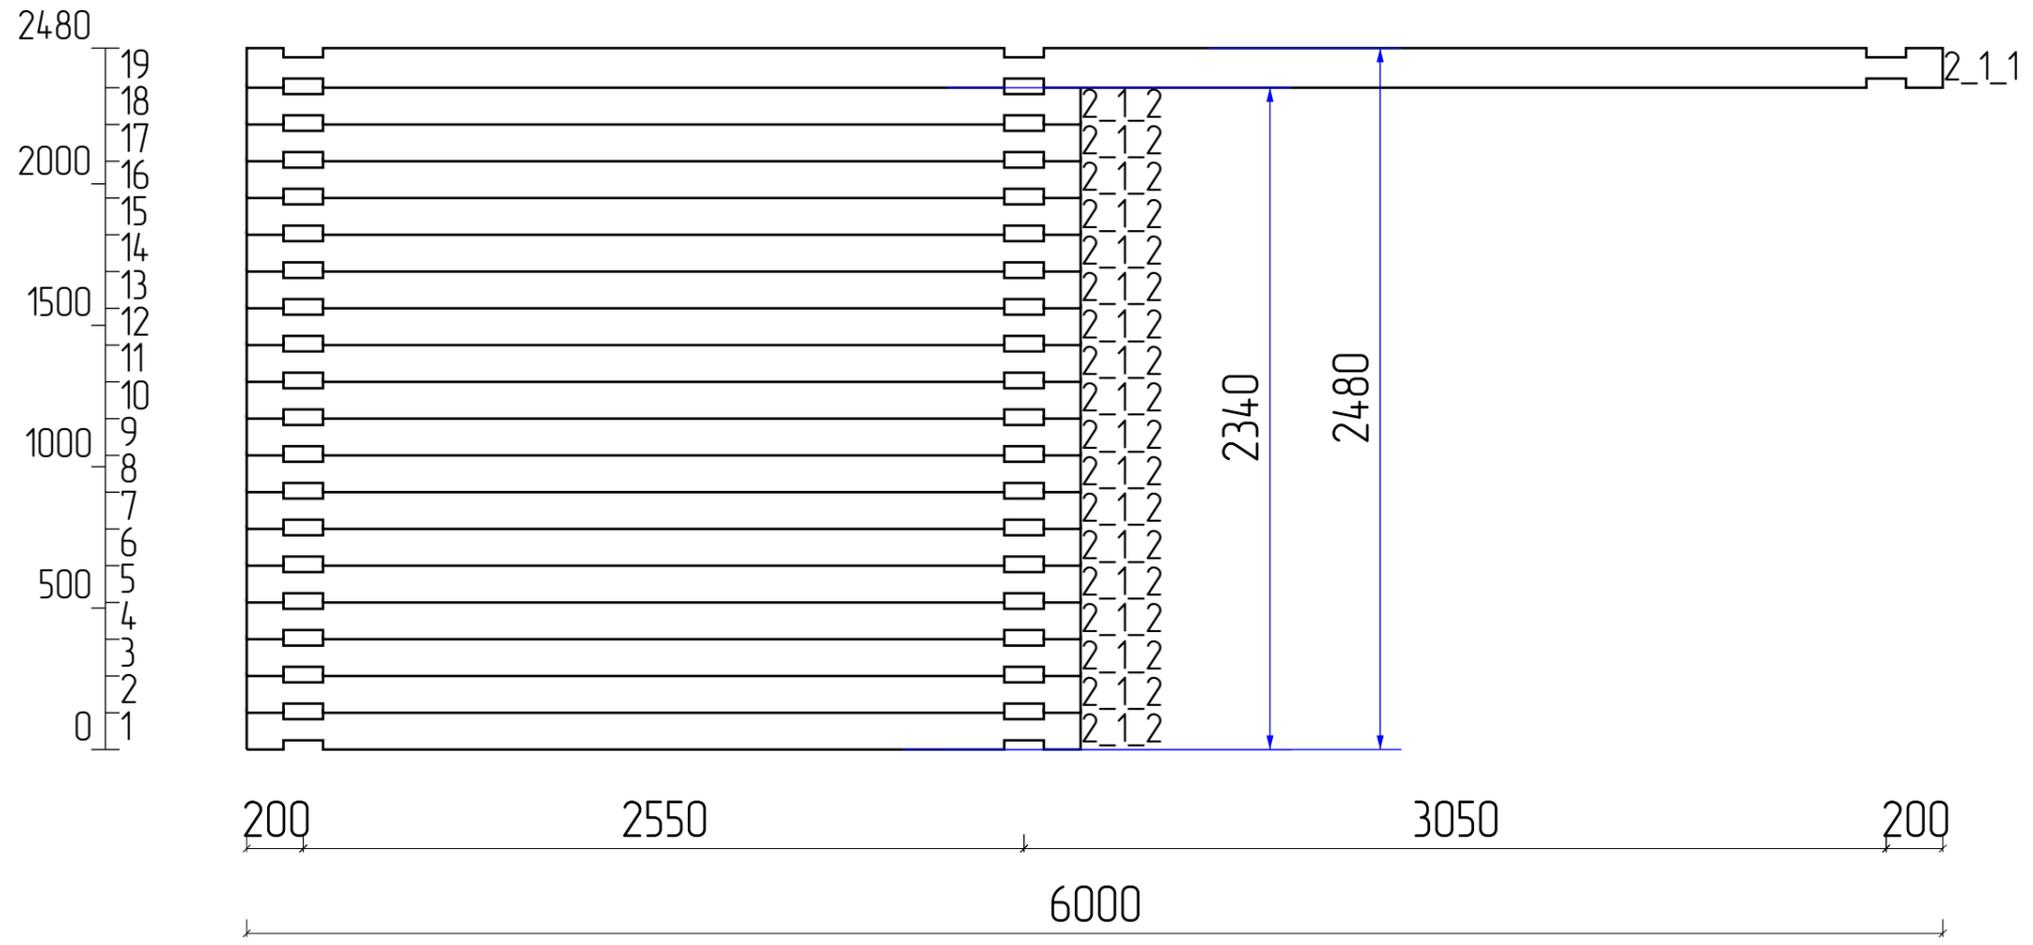


ДГ

В

БА


Изм	Лист	№ докум	Подпись	Дата				
Разраб							Стадия	Лист
Проб								Листов
Т.контр								15
								21
Н.контр						Ось 2		
Утв								

Порядовка стены по оси 3

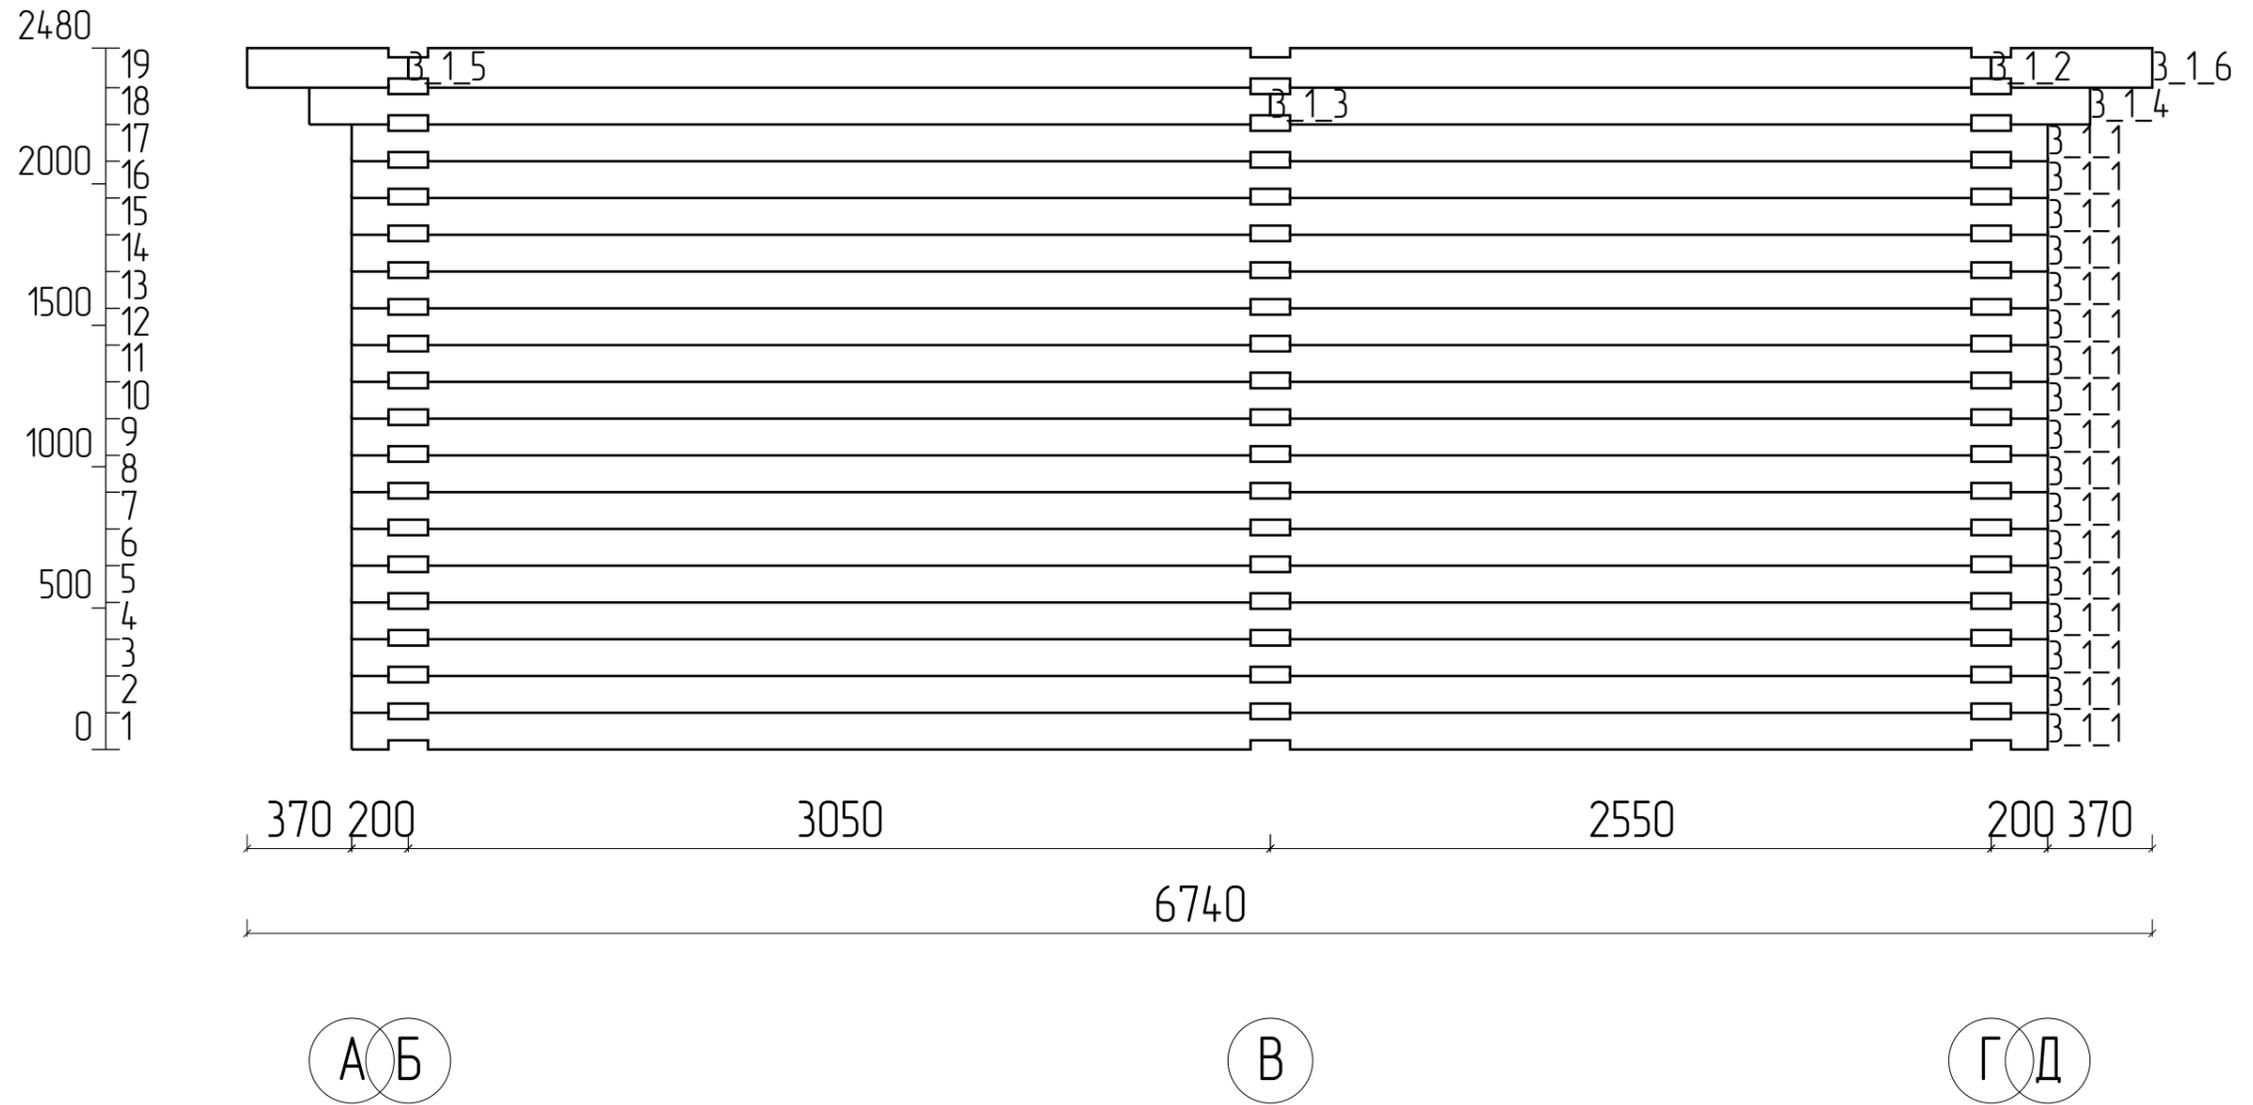


Изм	Лист	№ докум	Подпись	Дата			
Разраб						Стадия	Лист
Проб							Листов
Т.контр							16 21
И.контр					Ось 3		
Утв							

Порядовка стены по оси А

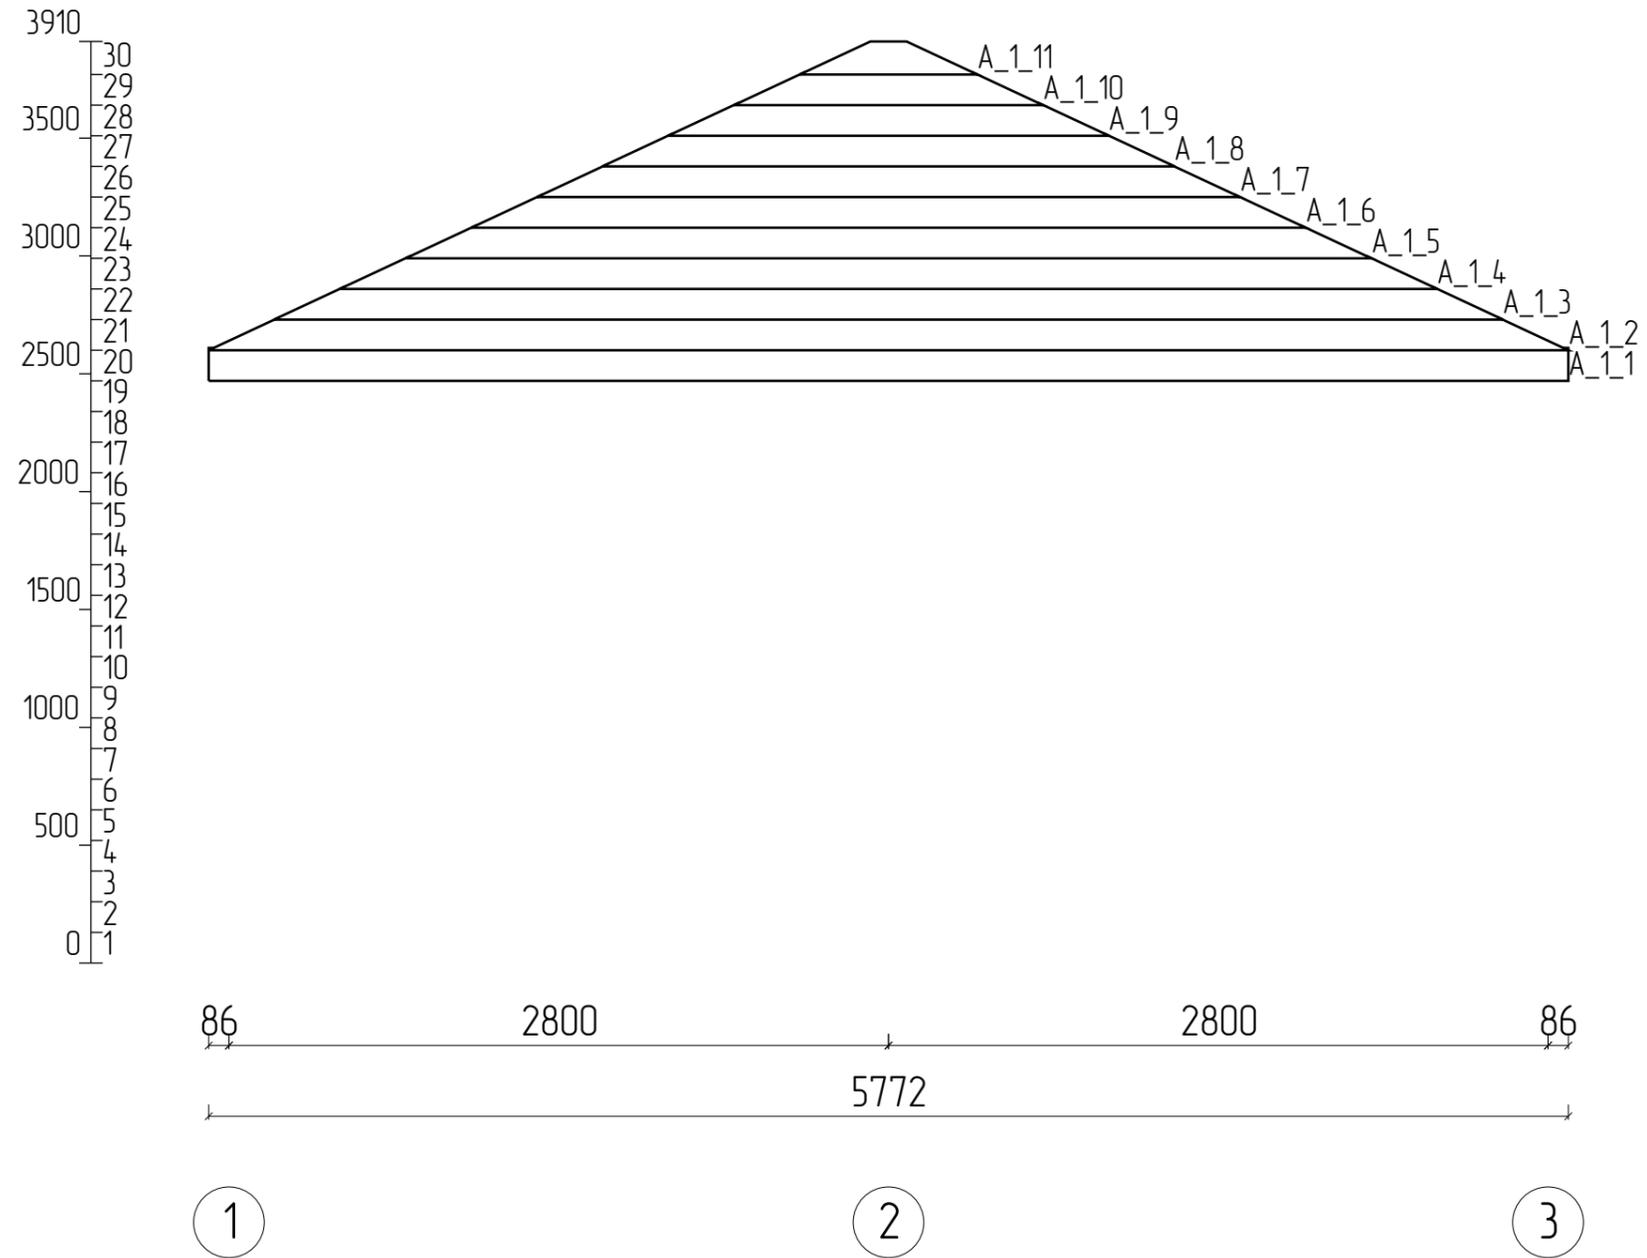


Изм	Лист	№ докум	Подпись	Дата				
Разраб						Стадия	Лист	Листов
Проб							17	21
Т.контр								
Н.контр					Ось А			
Утв								

Порядовка стены по оси В

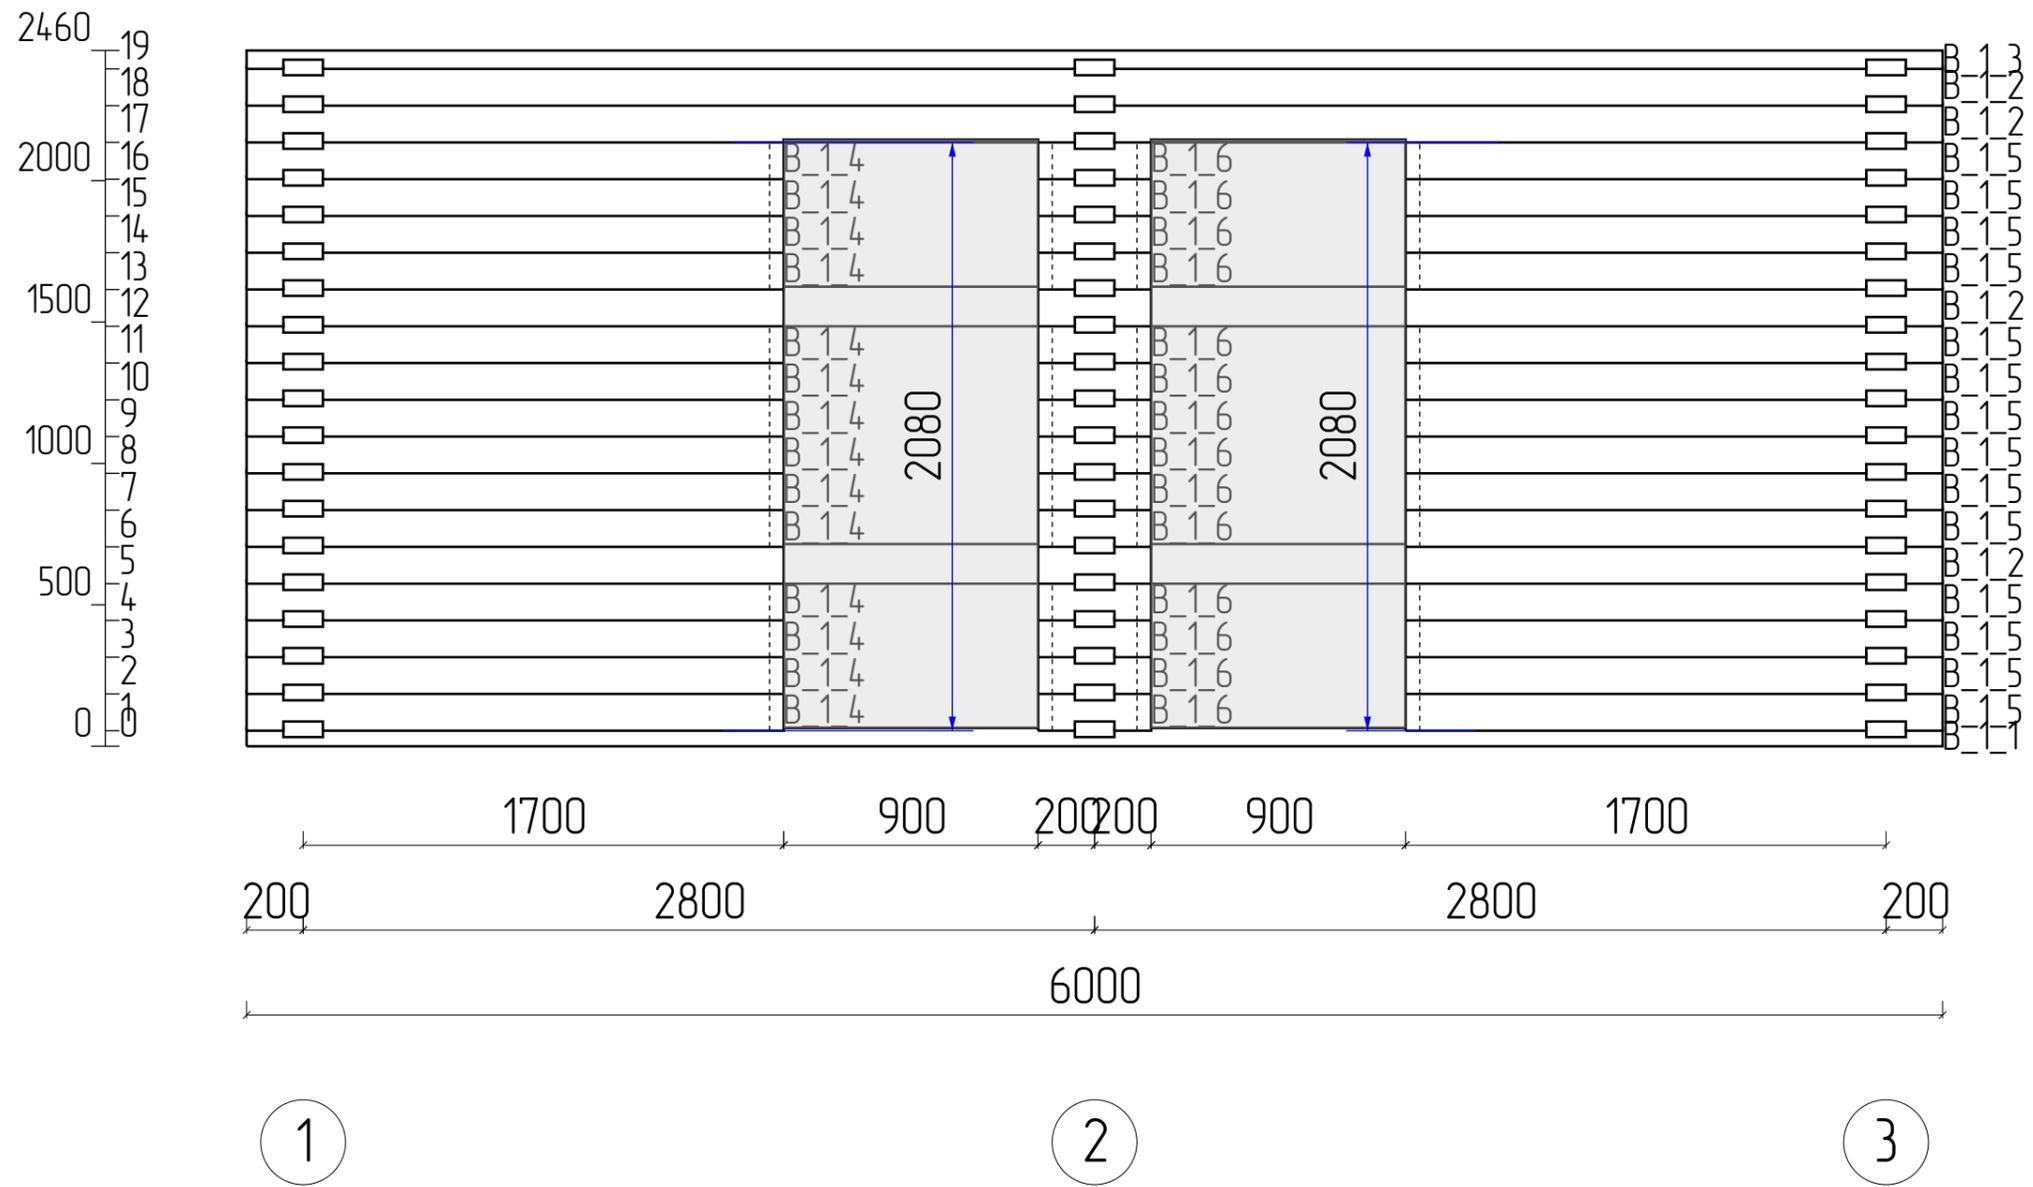


Изм	Лист	№ докум	Подпись	Дата			
Разраб						Стадия	Лист
Проб							21
Т.контр							
Н.контр					Ось В		
Утв							

Порядовка стены по оси Г

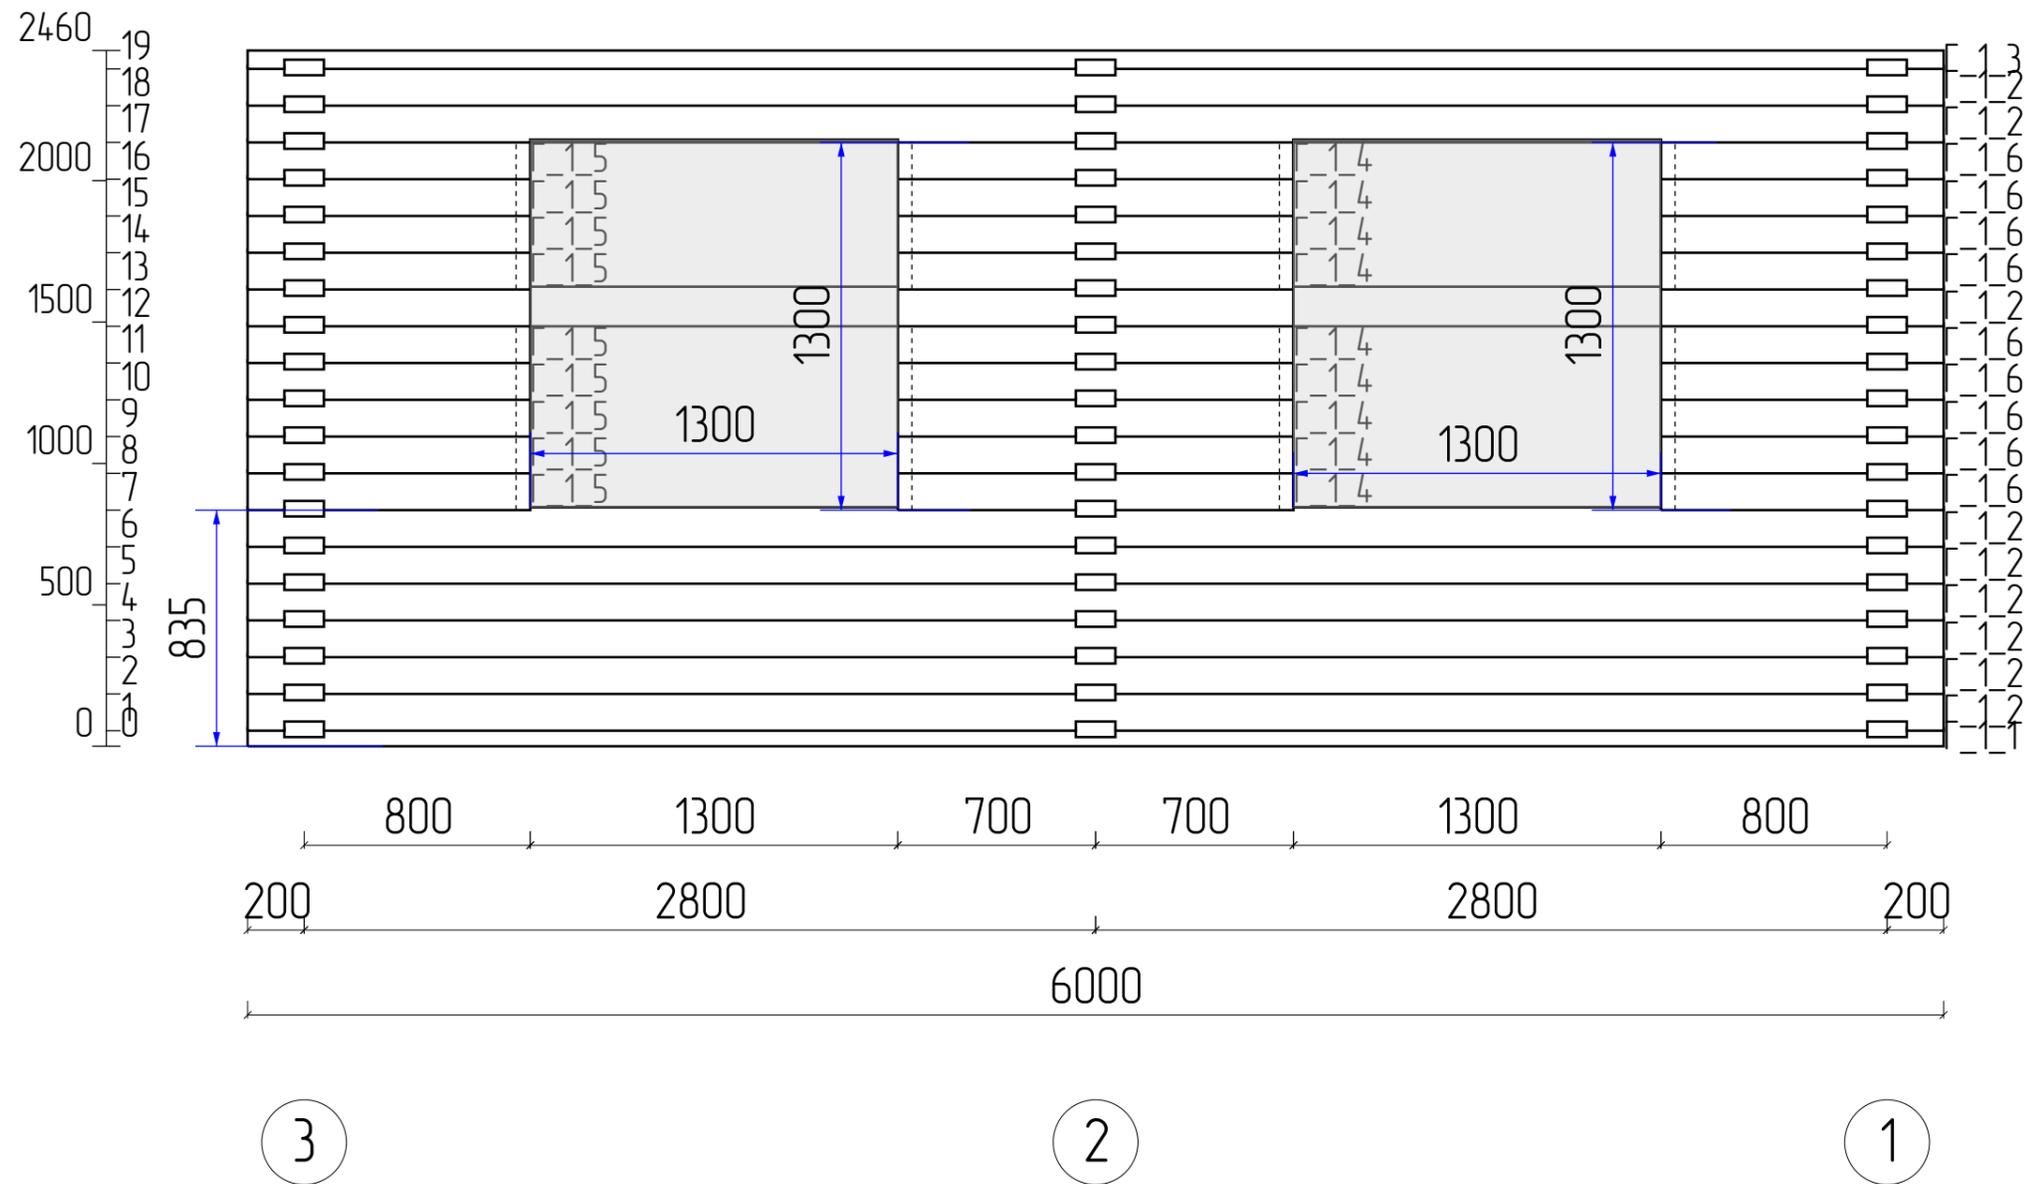

Изм	Лист	№ докум	Подпись	Дата	Стадия	Лист	Листов
						20	21
					Ось Г		

Порядовка стены по оси Д

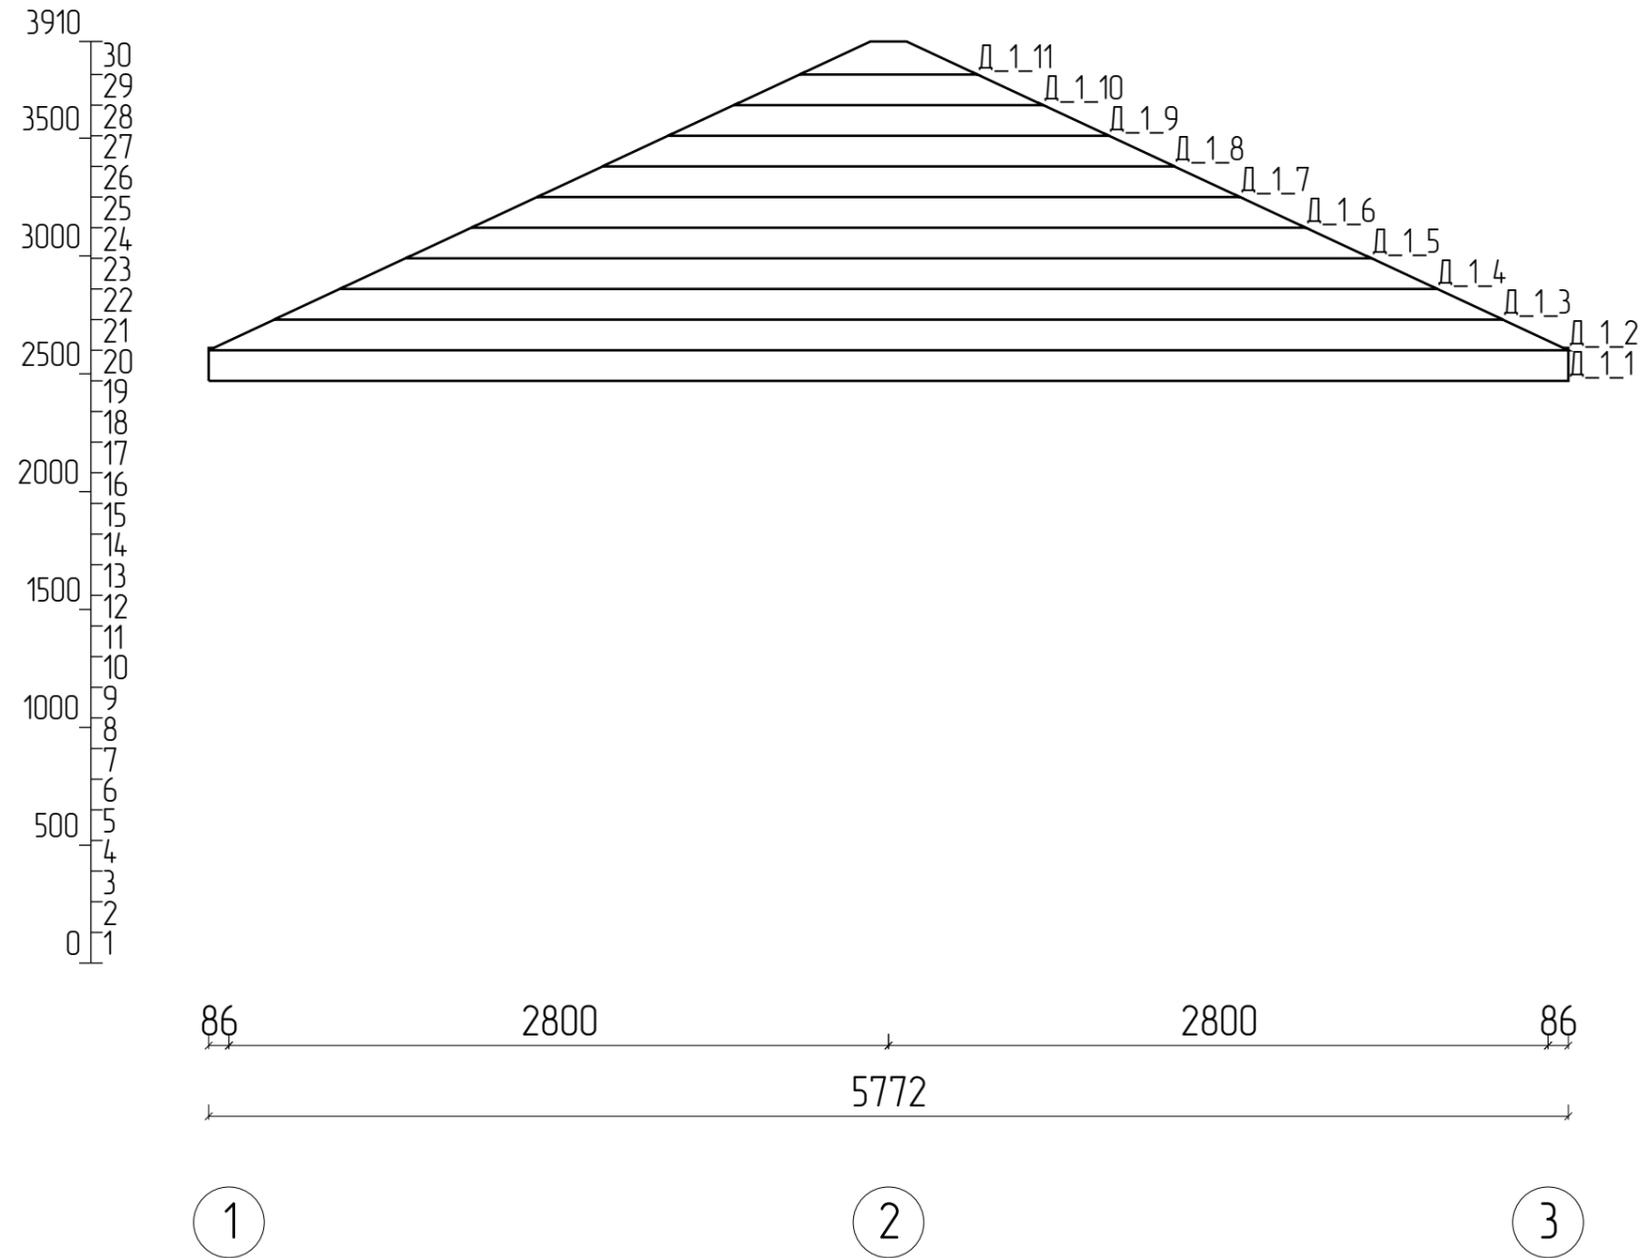

Изм	Лист	№ докум	Подпись	Дата			
Разраб						Стадия	Лист
Проб							21
Т.контр							21
Н.контр					Ось Д		
Утв							